


1. N.P.

1:50

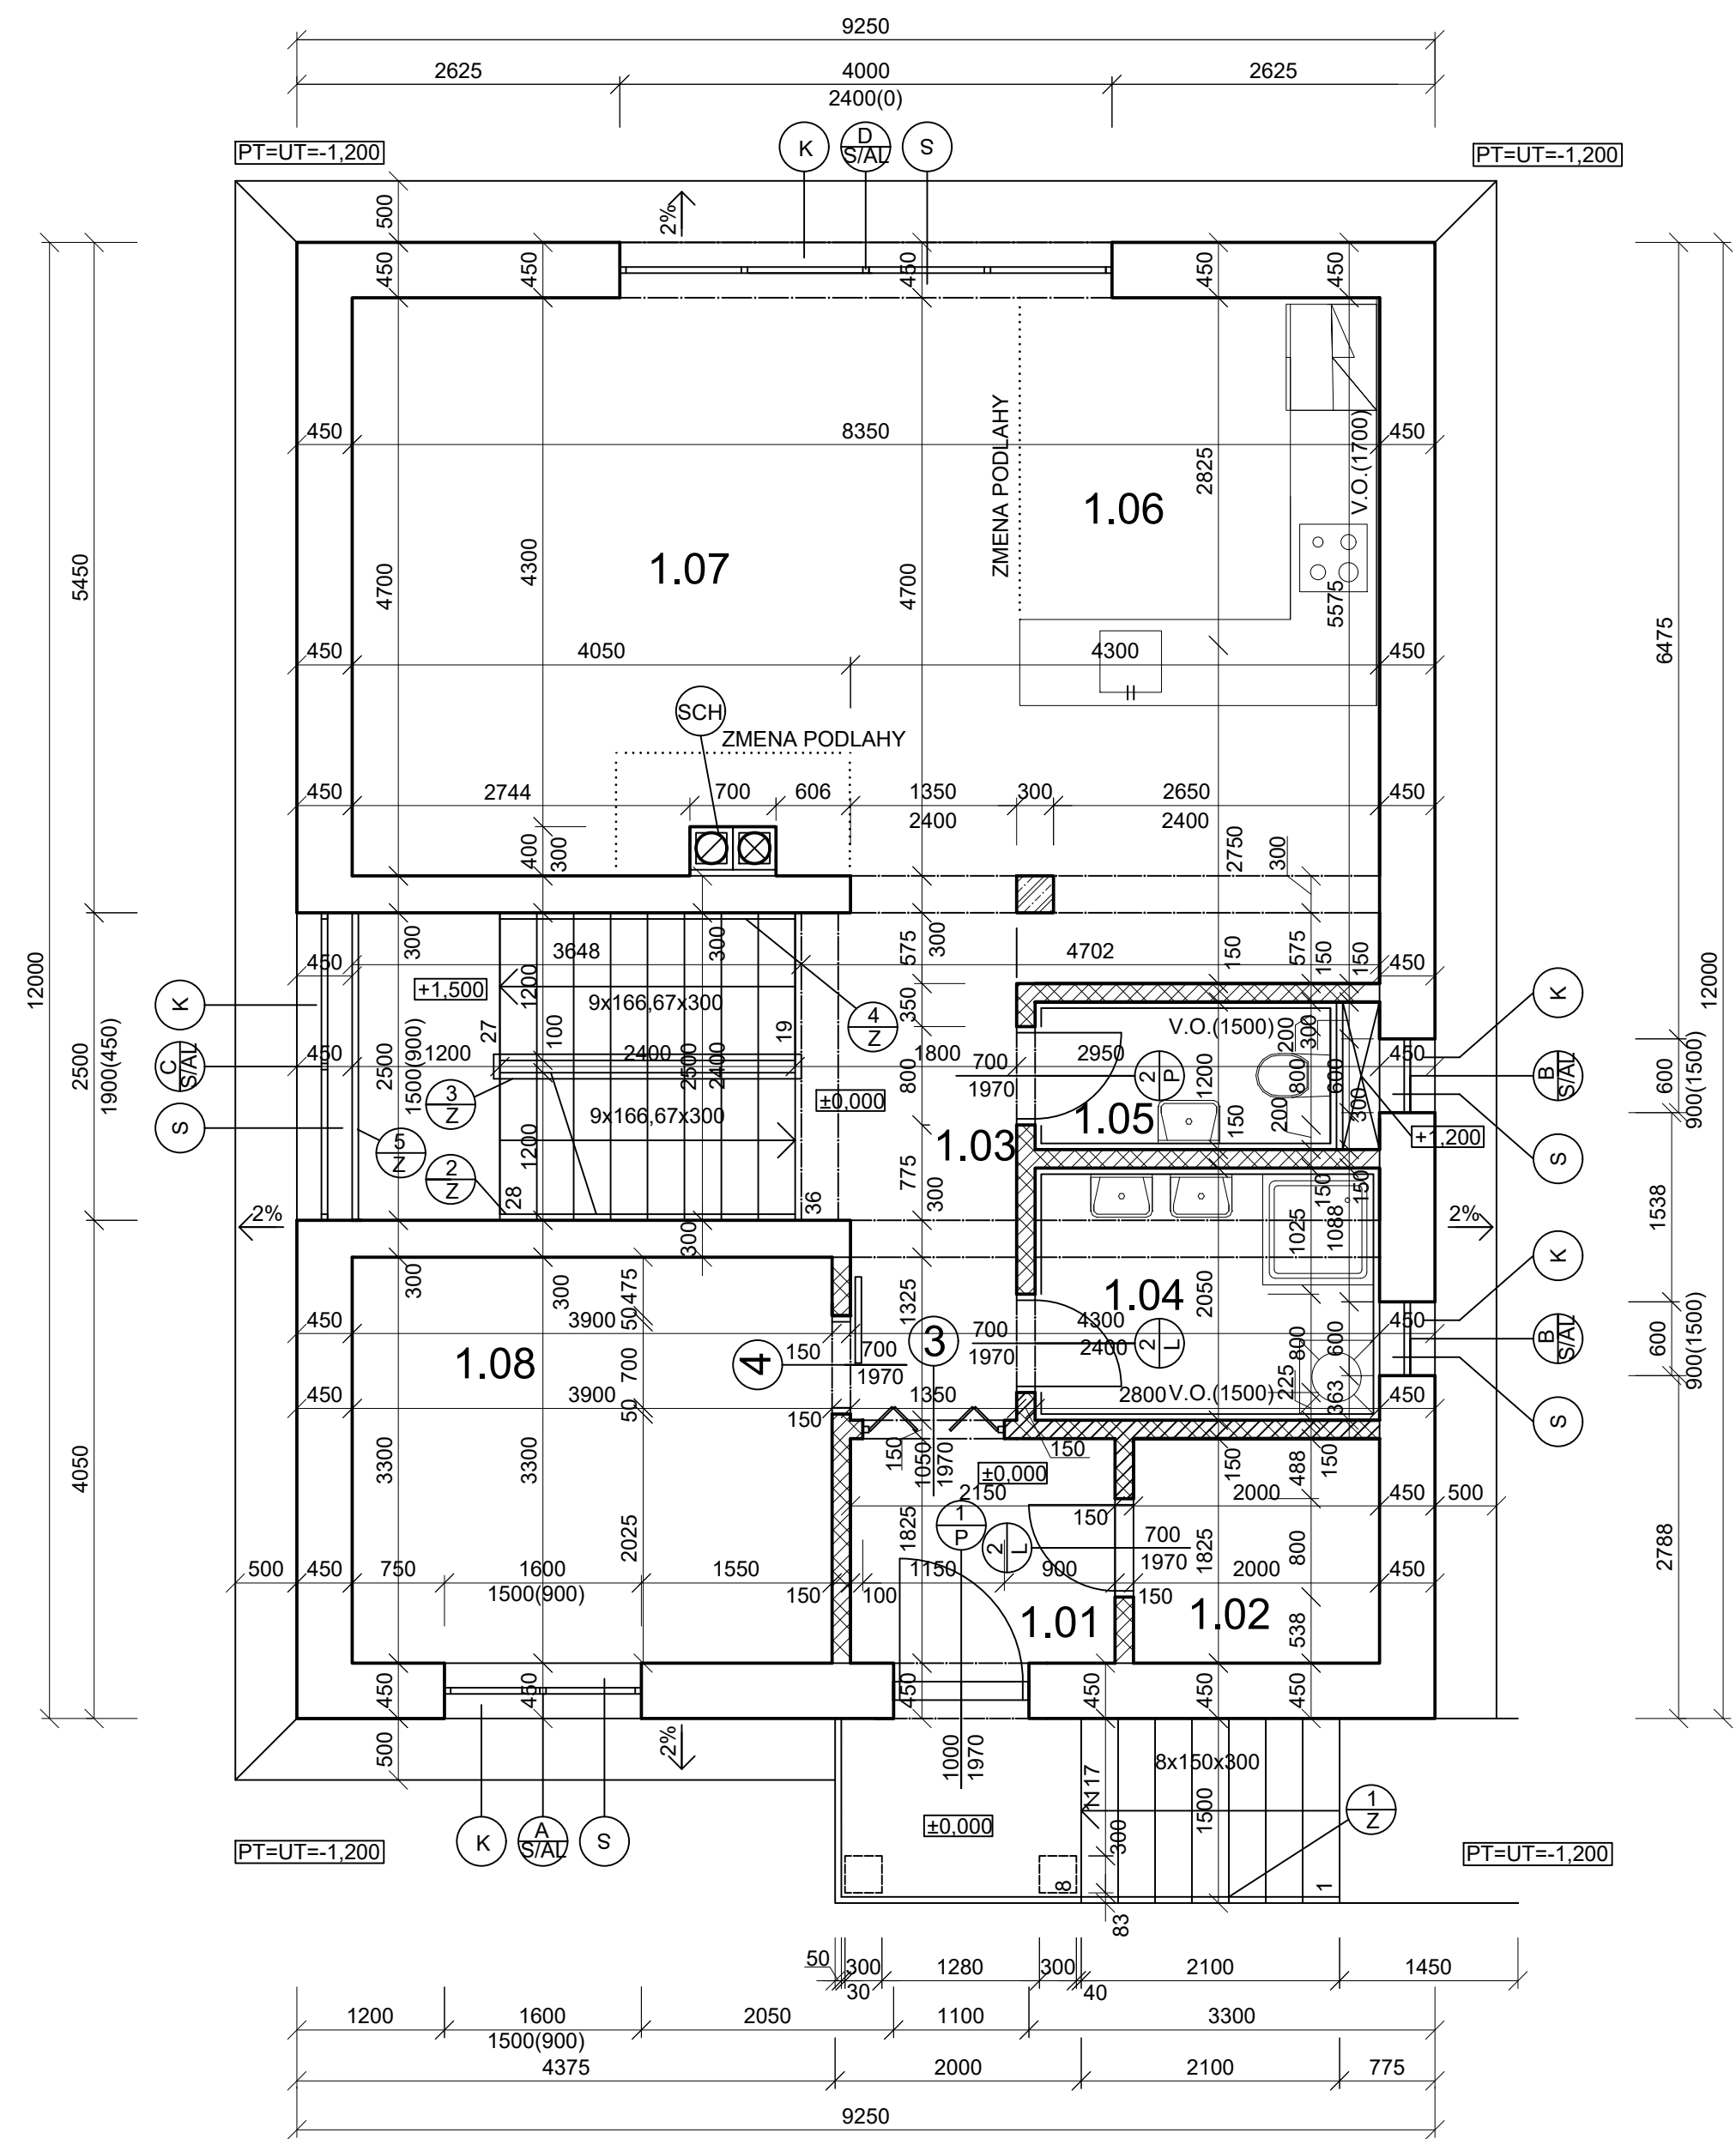


LEGENDA

Č.M.	ÚČEL MIESTNOSTÍ	PLOCHA m²	PODLAHA	OZN. PODL.	ÚPRAVA POVRCHOV		POZ.
					STENY	STROP	
1.01	ZÁDVERIE	3,92	KERAMICKÁ DL.	P1	VÁPENNÁ OM.	VÁPENNÁ OM.	
1.02	ŠATNÍK	3,65	KERAMICKÁ DL.	P1	INTERIER.OM.	INTERIER.OM.	
1.03	CHODBA SO SCHODISTOM	15,694	PLAV.PODLAHA	P2	INTERIER.OM.	INTERIER.OM.	
1.04	KÚPEĽŇA	5,74	KERAMICKÁ DL.	P1	KERAM. OBKL. STIRKA	STIERKA	
1.05	WC	3,36	KERAMICKÁ DL.	P1	INTERIER.OM.	INTERIER.OM.	
1.06	KUCHYŇA	9,697	KERAMICKÁ DL.	P3	KERAM. OBKLADAČKY	INTERIER.OM.	
1.07	OBÝVACIA IZBA	32,254	PLAV. PODLAHA KERAMICKÁ DL.	P3,P4	OMIETKA	OMIETKA	
1.08	SPÁLŇA	12,87	PLAV. PODLAHA	P2	INTERIER.OM.	INTERIER.OM.	

LEGENDA MATERIÁLOV

- MURIVO HRUBÉ 450 mm Z TVAROVIEK YTONG (599x249x450) S PEVNOSŤOU > 2,0 MPa
- MURIVO HRUBÉ 300 mm Z TVAROVIEK YTONG (599x249x300) S PEVNOSŤOU >1,0 MPa <2,0 MPa
- MURIVO HRUBÉ 150 mm Z TVAROVIEK YTONG (599x249x150) S PEVNOSŤOU >1,0 MPa <2,0 MPa
- ŽELEZOBETÓN

- S STOLÁRSKY VÝROBOK
- K KLAMPIARSKY VÝROBOK
- Z ZÁMOČNÍCKY VÝROBOK
- SCH KOMÍNOVÁ TVAROVKA SCHIEDEL TYP 1620

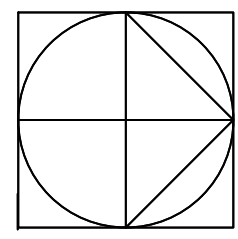

±0.000 ≡ 272.000 m.n.m. BPV

ZODP. PROJ.	VYPRACOVAL	KRESLIL	KONTROLOVAL	SPŠ STAVEBNÁ A GEODETICKÁ	
		JURKÁČKOVÁ	ING. CIBULOVÁ	DRIEŇOVÁ 35, BRATISLAVA	
KRAJ : BRATISLAVSKÝ				FORMÁT	A2
INVESTOR : POZEMNÉ STAVBY				DÁTUM	09. 2020
NÁZOV AKCIE :				ST PD	PROJEKT
RODINNÝ DOM				Č. ZÁKAZKY	
				Č. KÓPIE	
				ARCH. Č.	
DRUH VÝKRESU :				MIERKA :	V.Č. :
PÔDORYS 1.NP				1:50	A_2