


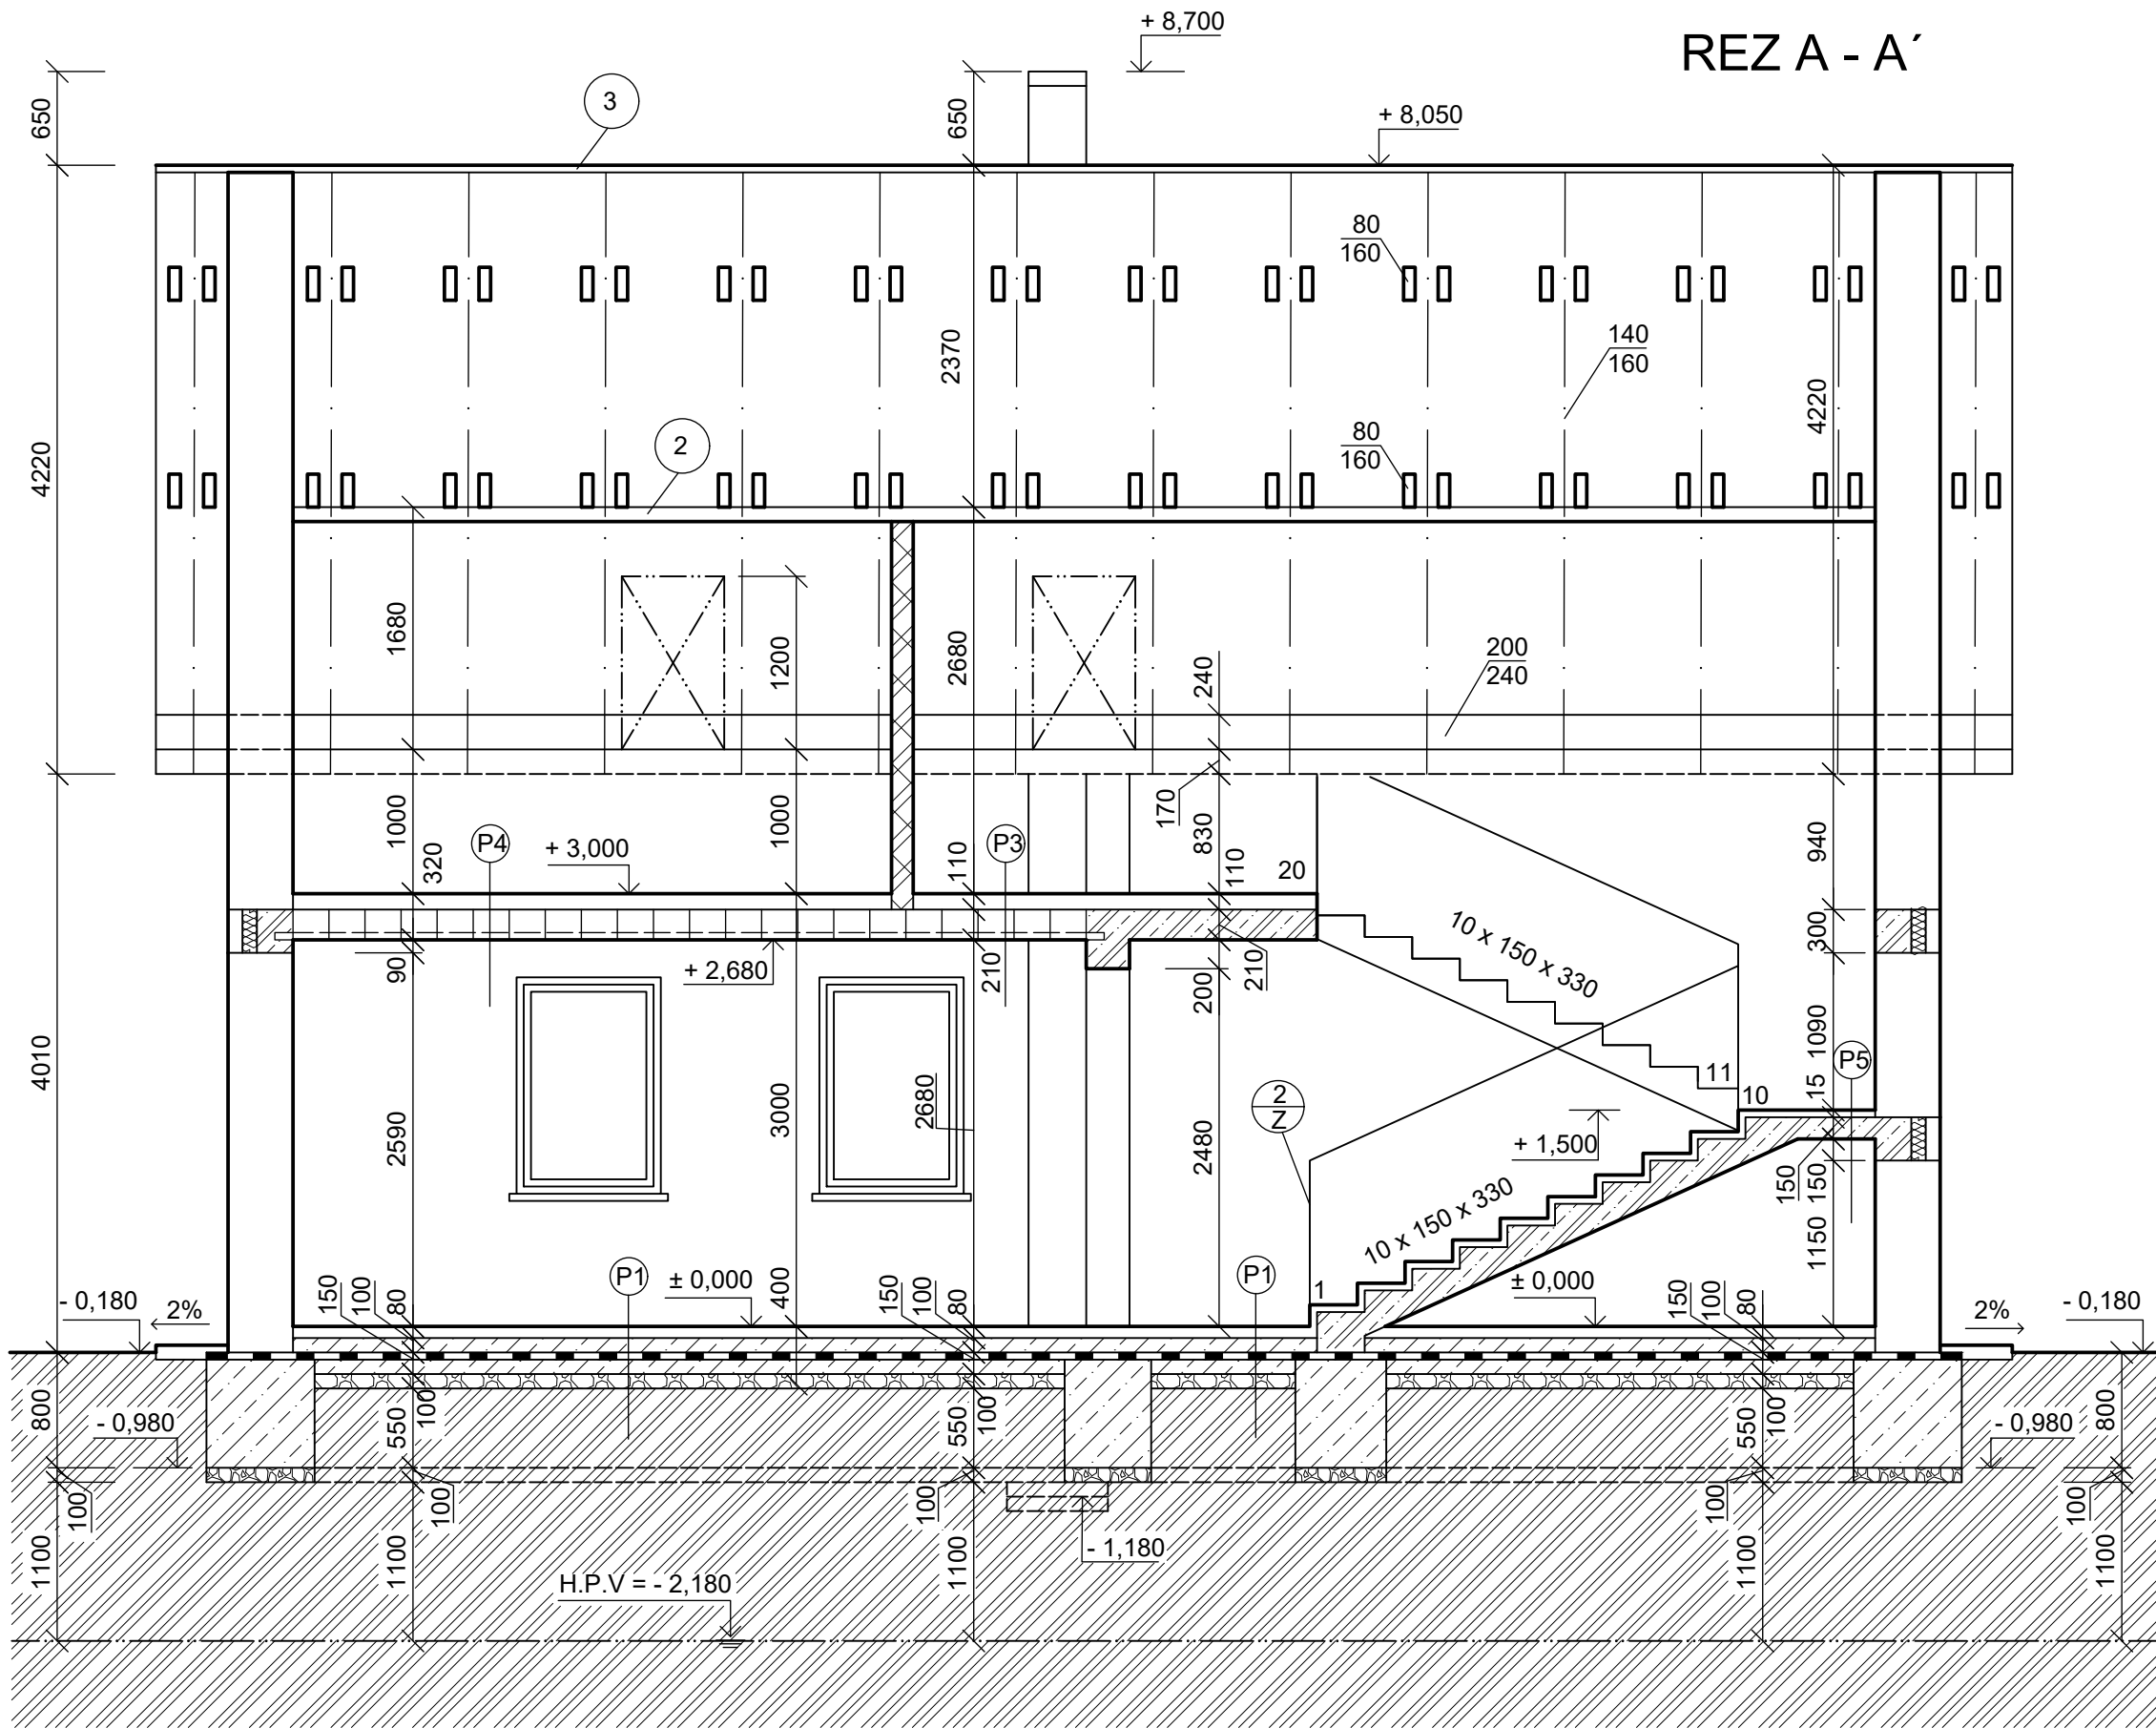

VÝPIS PODLÁH:

P1 - KERAMICKÁ DLAŽBA HR. 8 mm - LEPIDLO HR. 2 mm - CEMENTOVÝ POTER S ELEKTRICKÝMI VYKUROVACÍMI KÁBLAMI HR. 70 mm - VYROVNÁVAJÚCI BETÓN HR. 100 mm - NP + NA + HYDROBIT S + NA + HYDROBIT S + NA - PODKLADOVÝ BETÓN HR. 150 mm - ŠTRKOVÉ LÔŽKO HR. 100 mm - PÔVODNÁ ZEMINA	P3 - KERAMICKÁ DLAŽBA HR. 8 mm - LEPIDLO HR. 2 mm - CEMENTOVÝ POTER S ELEKTRICKÝMI VYKUROVACÍMI KÁBLAMI HR. 70 mm - POLYETYLÉNOVÁ HYDROIZOLAČNÁ FÓLIA - TEPELNÁ / ZVUKOVÁ IZOLÁCIA NOBASIL HR. 30 mm - STROPNÉ NOSNÍKY POROTHERM HR. 210 mm - OMIETKA PODHLADU HR. 5 mm
P4 - DREVENÉ PARKETY HR. 7 mm - PODLOŽKA HR. 3 mm - CEMENTOVÝ POTER S ELEKTRICKÝMI VYKUROVACÍMI KÁBLAMI HR. 70 mm - POLYETYLÉNOVÁ HYDROIZOLAČNÁ FÓLIA - TEPELNÁ / ZVUKOVÁ IZOLÁCIA NOBASIL HR. 30 mm - STROPNÉ NOSNÍKY POROTHERM HR. 210 mm - OMIETKA PODHLADU HR. 5 mm	P5 - KERAMICKÁ DLAŽBA HR. 8 mm - LEPIDLO HR. 2 mm - VYROVNÁVAJÚCI POTER HR. 5 mm - ŽB. PODESTOVÁ DOSKA HR. 150 mm - OMIETKA PODHLADU HR. 5 mm

LEGENDA MATERIÁLOV:

	MURIVO OBVODOVÉ HR. 450 mm SO STREDNOU PEVNOSŤOU, Z TEHÁL POTORHERM 44 EKO+Profi (248x440x249),
	MURIVO HR. 300 mm SO STREDNOU PEVNOSŤOU, Z TEHÁL POROTHERM 30 Profi (248x300x249)
	MURIVO HR 150 mm SO STREDNOU PEVNOSŤOU, Z PRIEČOVIEK POROTHERM 14 Profi (500x140x249)
	PROSTÝ BETÓN
	ŽELEZOBETÓN
	ZHUTNENÉ ŠTRKOVÉ LÔŽKO
	PÔVODNÁ ZEMINA
	TEPELNÁ IZOLÁCIA
	HYDROIZOLÁCIA - NP + NA + HYDROBIT + NA + HYDROBIT + NA
	VIŠ VÝPIS ZÁMOČNÍCKYCH PRÁC

LEGENDA:

SKLADBA VRSTIEV:

- 2.
- IZOLAČNÁ FÓLIA
 - DREVENÝ ZÁKLON HR. 20 MM
 - HAMBÁLOK 2 x 80/160 + TEP. IZOLÁCIA NOBASIL
 - TEPELNÁ IZOLÁCIA NOBASIL HR. 40 MM
 - PAROTESNÁ ZÁBRANA (FÓLIA PE)
 - NOSNÉ LATOVANIE PODHLADU 50/30
 - MONTÁŽNE LATOVANIE PODHLADU 50/30
 - SÁDROKARTÓNOVÁ DOSKA HR. 15 MM

- 3.
- KRYTINA PÁLENÁ DRÁŽKOVÁ
 - LATOVANIE 50/30, a=300 MM
 - KONTRALATA 100/30 a= 850-1100 MM
 - IZOLAČNÁ FÓLIA
 - DREVENÝ ZÁKLON HR. 20 MM
 - KROKVA 140/160

±0.000 ≡ 150.000 m.n.m.

ZODP. PROJ.	VYPRACOVAL T.QUEVEDO	KRESLIL T.QUEVEDO	KONTROLOVAL ING. ARCH. SOJÁKOVÁ	SPŠ STAVEBNÁ A GEODETICKÁ DRIEŇOVÁ 35, BRATISLAVA	
KRAJ : BRATISLAVSKÝ				FORMÁT	A2
INVESTOR : PRIEMSTAV a.s.				DÁTUM	03. 2022
NÁZOV AKCIE :				ST PD	P
RODINNÝ DOM				Č. ZÁKAZY	
				Č. KÓPIE	
				ARCH. Č.	
DRUH VÝKRESU :				MIERKA :	V.Č. :
POZDĹŽNY REZ A - A'				1:50	A-5