

ZAGŁE ZACIENIAJACE
RZUT DUŻY PLAC
SKALA 1:100

ROZBUDOWA ZADASZENIA W II ETAPIE
(POZA ZAKRESEM ZAPYTANIA OFERTOWEGO)































ISTN. LAMPA PARKOWA

ISTN. SKOCZNIA W DAL

ISTN. OGRODZENIE WRAZ Z PODMURÓWKĄ

ISTN. BUDYNEK SZKOŁY
































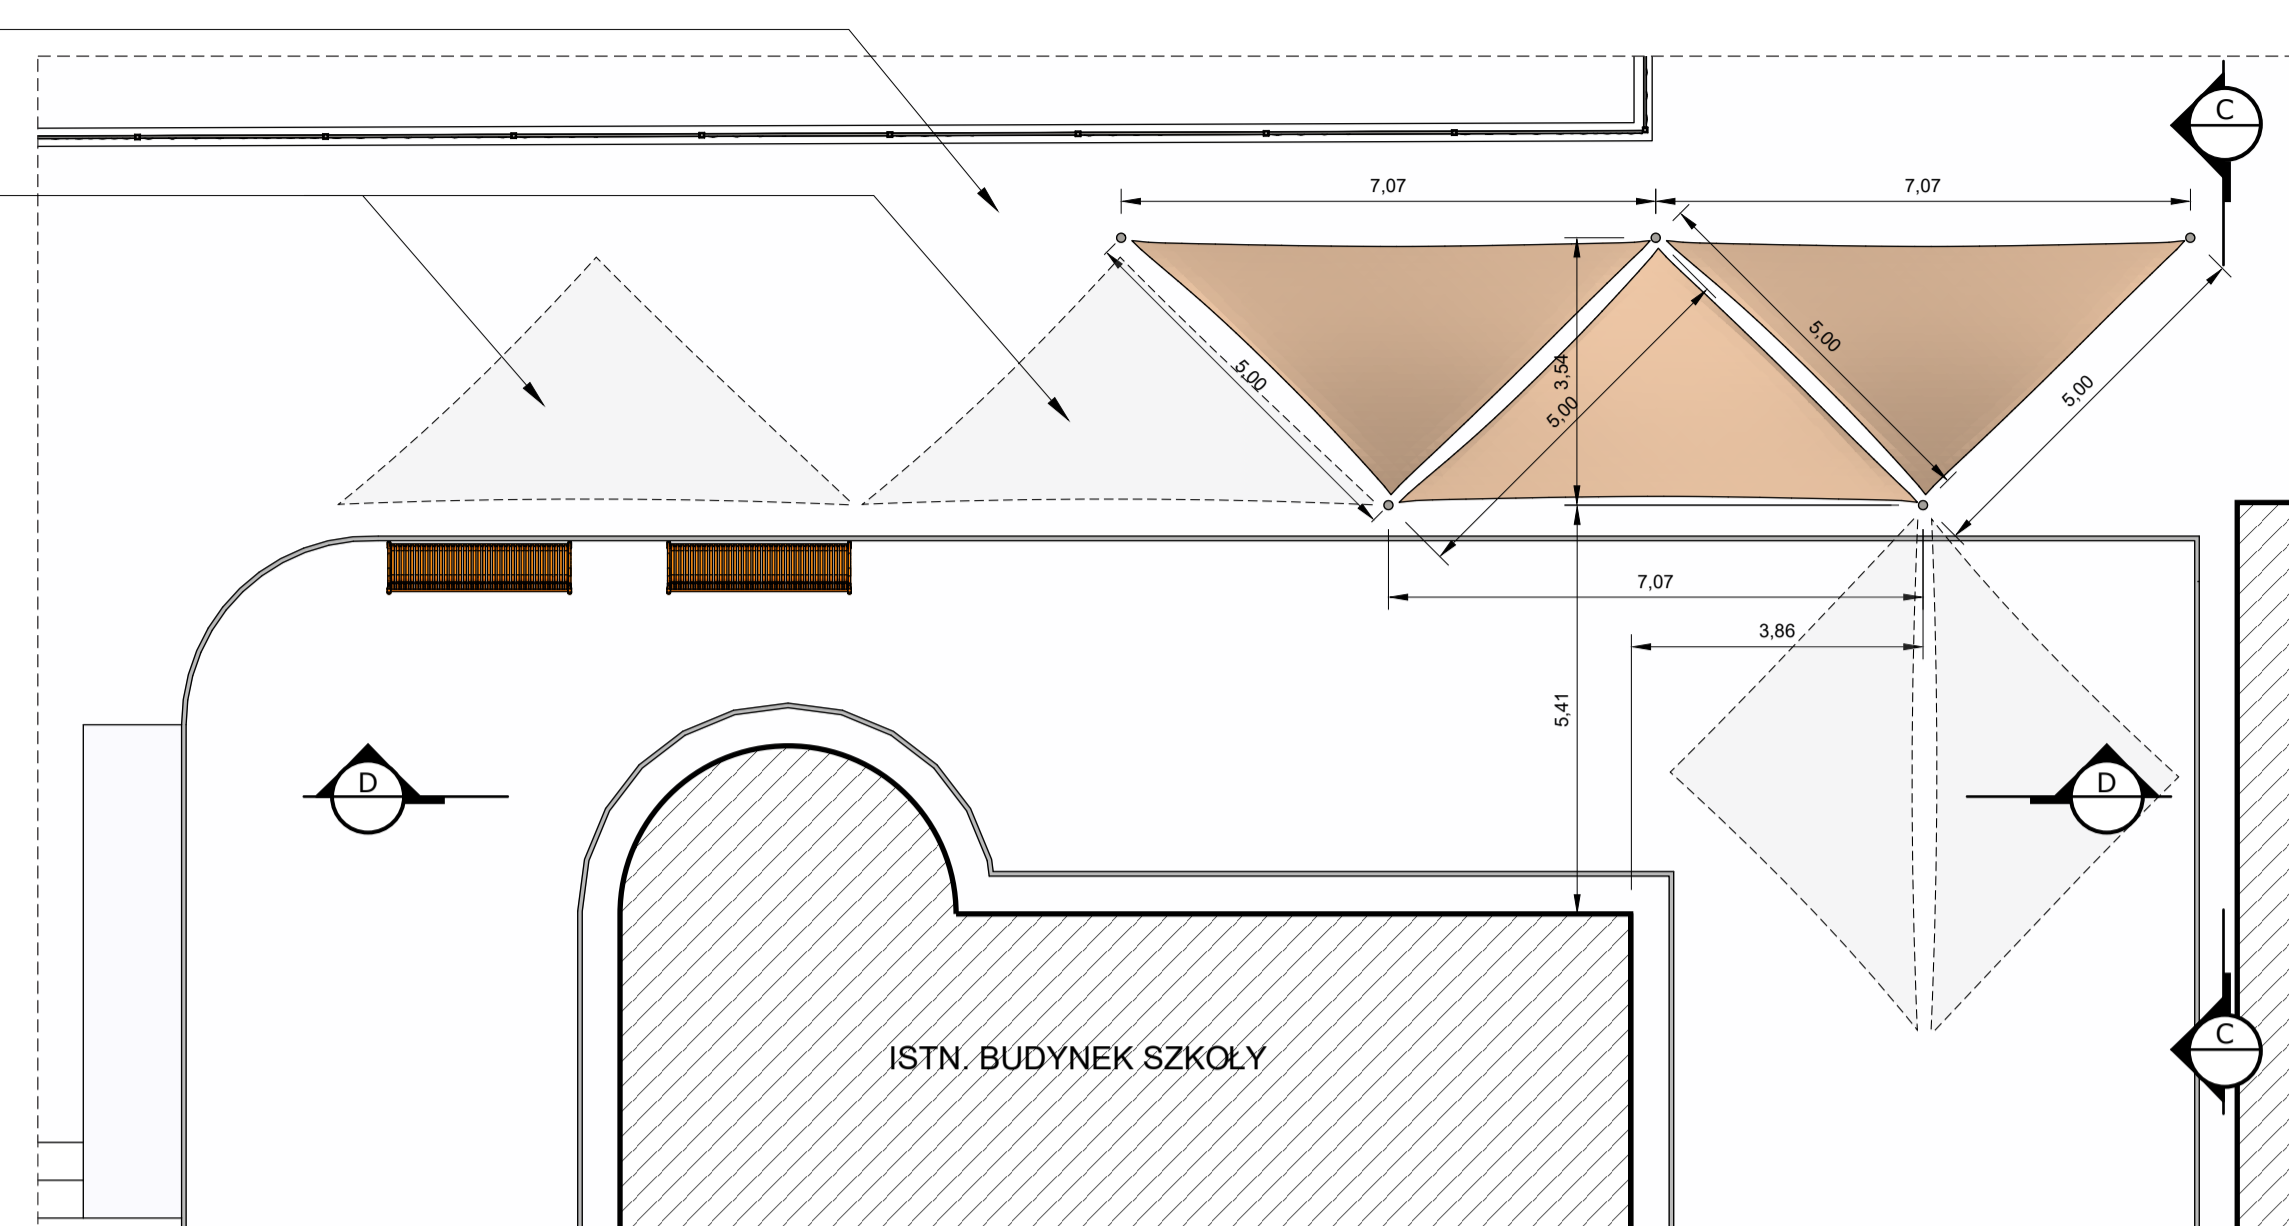


ZAGŁE ZACIENIAJACE
RZUT MAŁY PLAC
SKALA 1:100

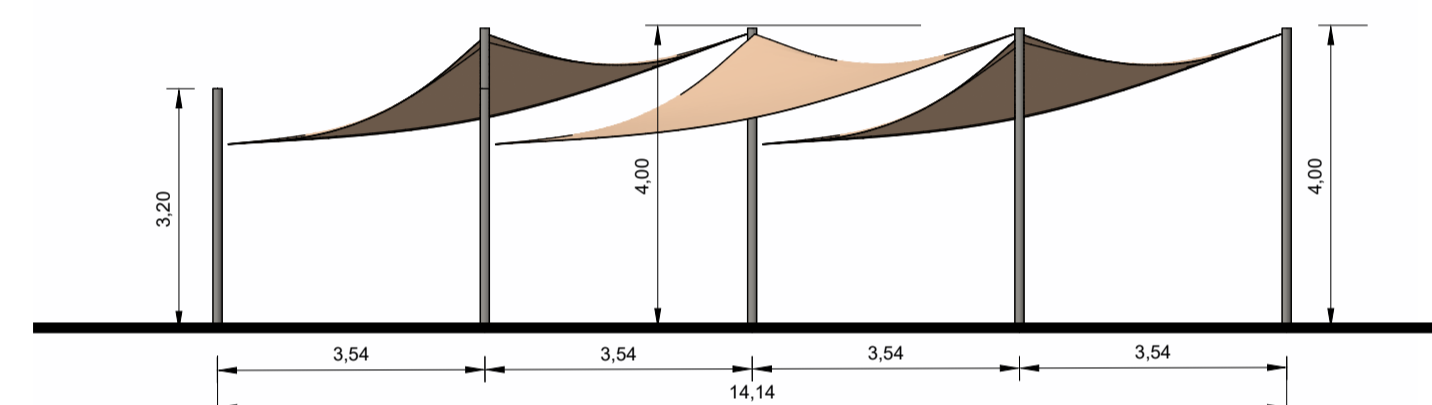


ZAGŁE ZACIENIAJACE
WZDOK D-D MAŁY PLAC
SKALA 1:100

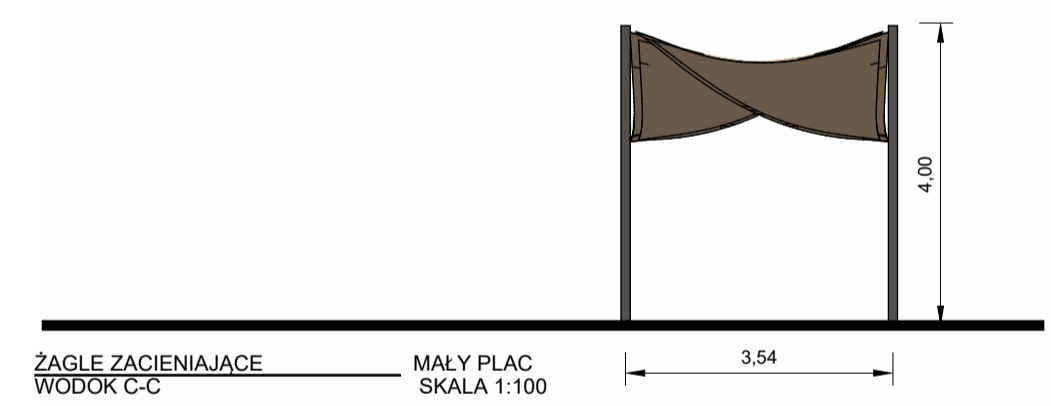


ZAGŁE ZACIENIAJACE
WZDOK C-C MAŁY PLAC
SKALA 1:100

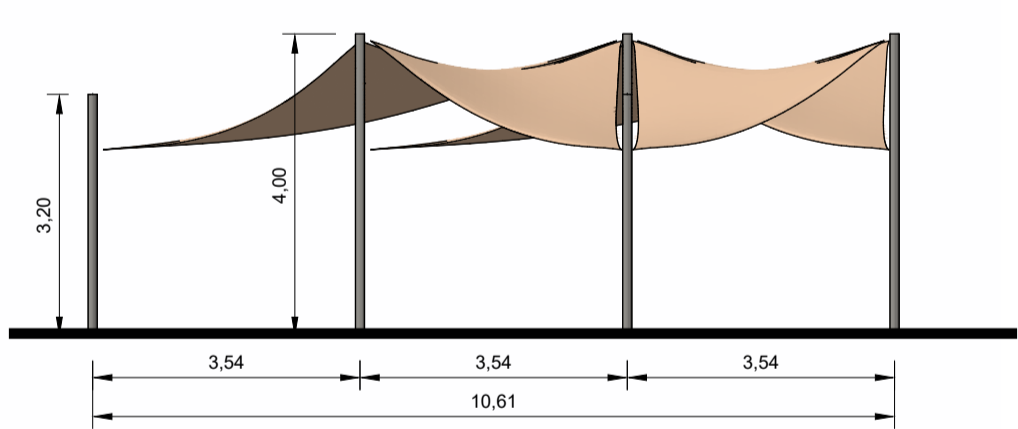


ZAGŁE ZACIENIAJACE
WZDOK B-B DUŻY PLAC
SKALA 1:100

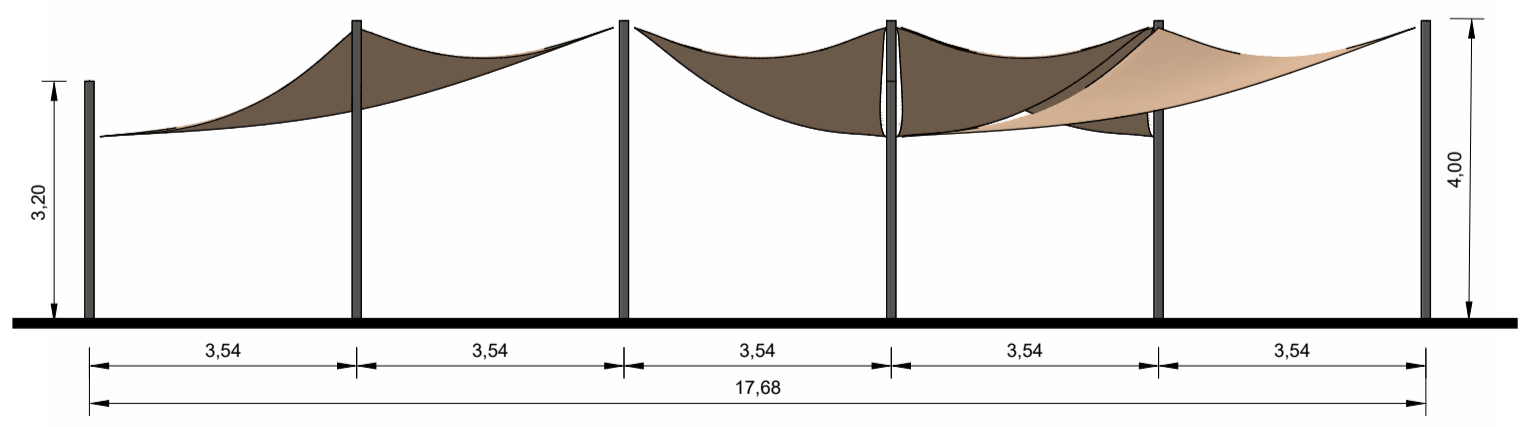

ZAGŁE ZACIENIAJACE
WZDOK A-A DUŻY PLAC
SKALA 1:100

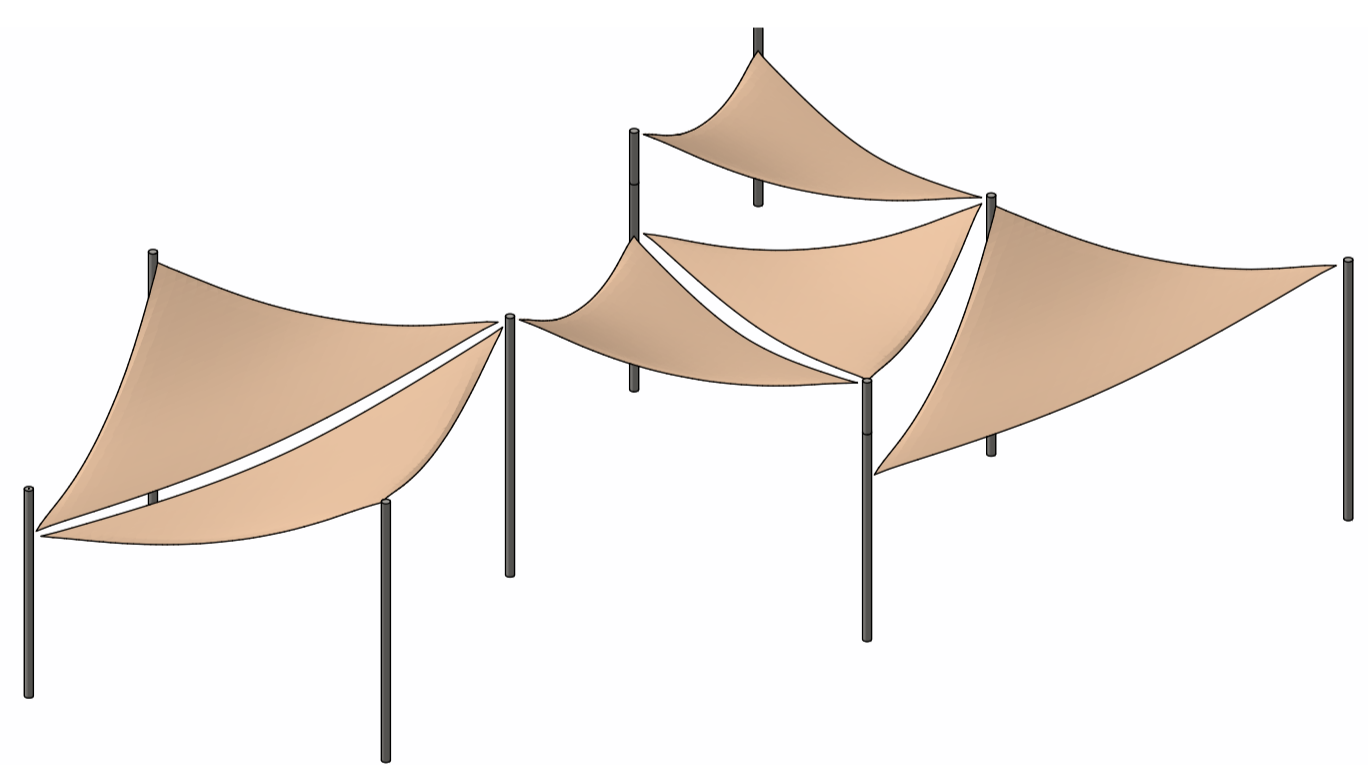

ZAGŁE ZACIENIAJACE
ARKSONOMETRIA DUŻY PLAC
SKALA 1:100

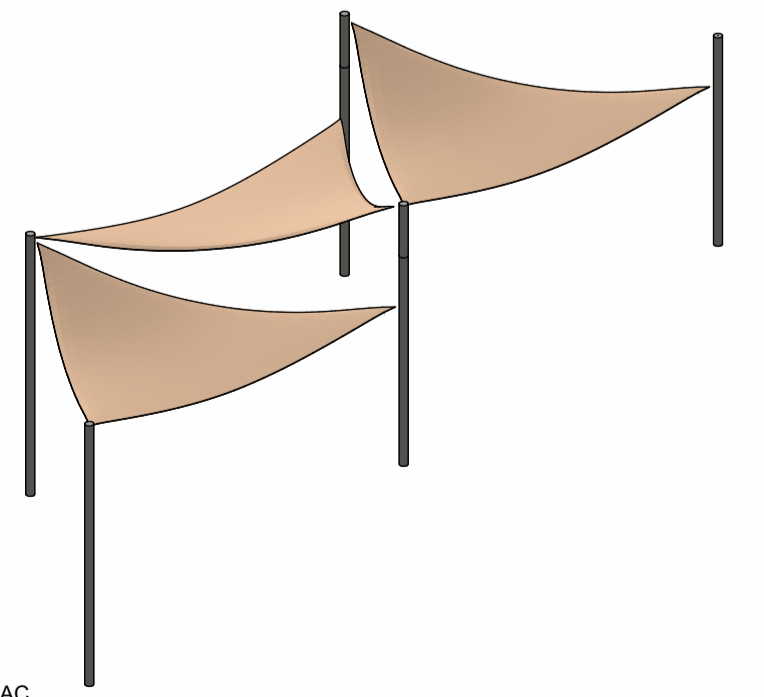

ZAGŁE ZACIENIAJACE
ARKSONOMETRIA MAŁY PLAC
SKALA 1:100

UWAGI DO RYSUNKU

- ZADASZENIE PRZECIWSŁONECZNE SKŁADA SIĘ Z KOMBINACJI TRÓJKĄTÓW PROSTOKĄTNYCH O WYMIARACH 5,00 x 5,00 x 7,07 [m]
- ROZSTAW I WYMIAR SŁUPÓW WG WYTYCZNYCH DOSTAWCY ZAGŁI.
- SPOSÓB ZAKOTWICZENIA KONSTRUKCJI SŁUPÓW WG WYTYCZNYCH DOSTAWCY ZADASZENIA.
- MATERIAŁ ORAZ KOLORYSTYKA ZAGŁI WG UZGODNIENIEM POMIĘDZY ZAMAWIAJĄCYM A DOSTAWCĄ ZAGŁI.
- DLA CELÓW PROJEKTOWYCH ZAŁOŻONO KOLORYSTYKĘ RAL: 1023, 2011, 2002, 6017, 5007, 7024
- WYSOKOŚĆ MOCOWANIA NAROZNIKÓW ZADASZENIA ZAGŁOWEGO PRZYJĘTO NA DWÓCH POZIOMACH: 3,10 i 3,90m - DO UZGODNIENIA Z DOSTAWCĄ ZADASZENIA.
- NA KAŻDYM SŁUPIE WYKONAĆ UCHWYTY DO MOCOWANIA ZAGŁA NA DWÓCH POZIOMACH ABY ZAPEWNIĆ MOŻLIWOŚĆ WYBORU POZIOMU MOCOWANIA KAŻDEGO NAROZNIKA ZAGŁA W TRAKCIE UŻYTKOWANIA.
- PODCZAS WYKONYWANIA WYKOPÓW NALEŻY UWZGLĘDNIĆ ISTNIEJĄCE INSTALACJE SANITARNE I ELEKTRYCZNE WYSTĘPUJĄCE W TERENIE.
- MONTAŻ ZAGŁI PRZEWIDZIANO DWUETAPOWO. W PIERWSZYM ETAPIE BĘDZIE WYKONANE 6 ZAGŁI BEZOWYCH I 3 ZAGŁE KOLOROWE.
- PRZY DOBOŻE ROZMIARU SŁUPÓW I SPOSOBU FUNDAMENTOWANIA NALEŻY WZIĄĆ POD UWAGĘ PRZYSZŁĄ ROZBUDOWĘ ZADASZENIA.

INWESTYCJA
**PROJEKT ZAGOSPODAROWANIA
DZIEDZINCA WEWNĘTRZNEGO
ZESPÓŁU SZKOLNO-PRZEDSZKOLNEGO
IM. UNICEF W BIELANACH WROCŁAWSKICH**
UL. AKACJOWA 1, 55-040 BIELANY
WROCŁAWSKIE

INWESTOR
ZAMAWIAJĄCY ZESPÓŁ SZKOLNO-PRZEDSZKOLNY IM.
UNICEF W BIELANACH WROCŁAWSKICH
UL. AKACJOWA 1, 55-040 BIELANY
WROCŁAWSKIE

PROJEKTANT
ARCHI-DECO SŁAWOMIR MIAZGA
UL. NYSKA 36/5, 50-504 WROCŁAW
NIP:865-230-55092

NAZWA RYSUNKU
**WYPOSAŻENIE
STAŁE - ZADASZENIE
ZAGŁOWE**

DATA 04.04.2024 SKALA 1:100 NR. RYS. A04