


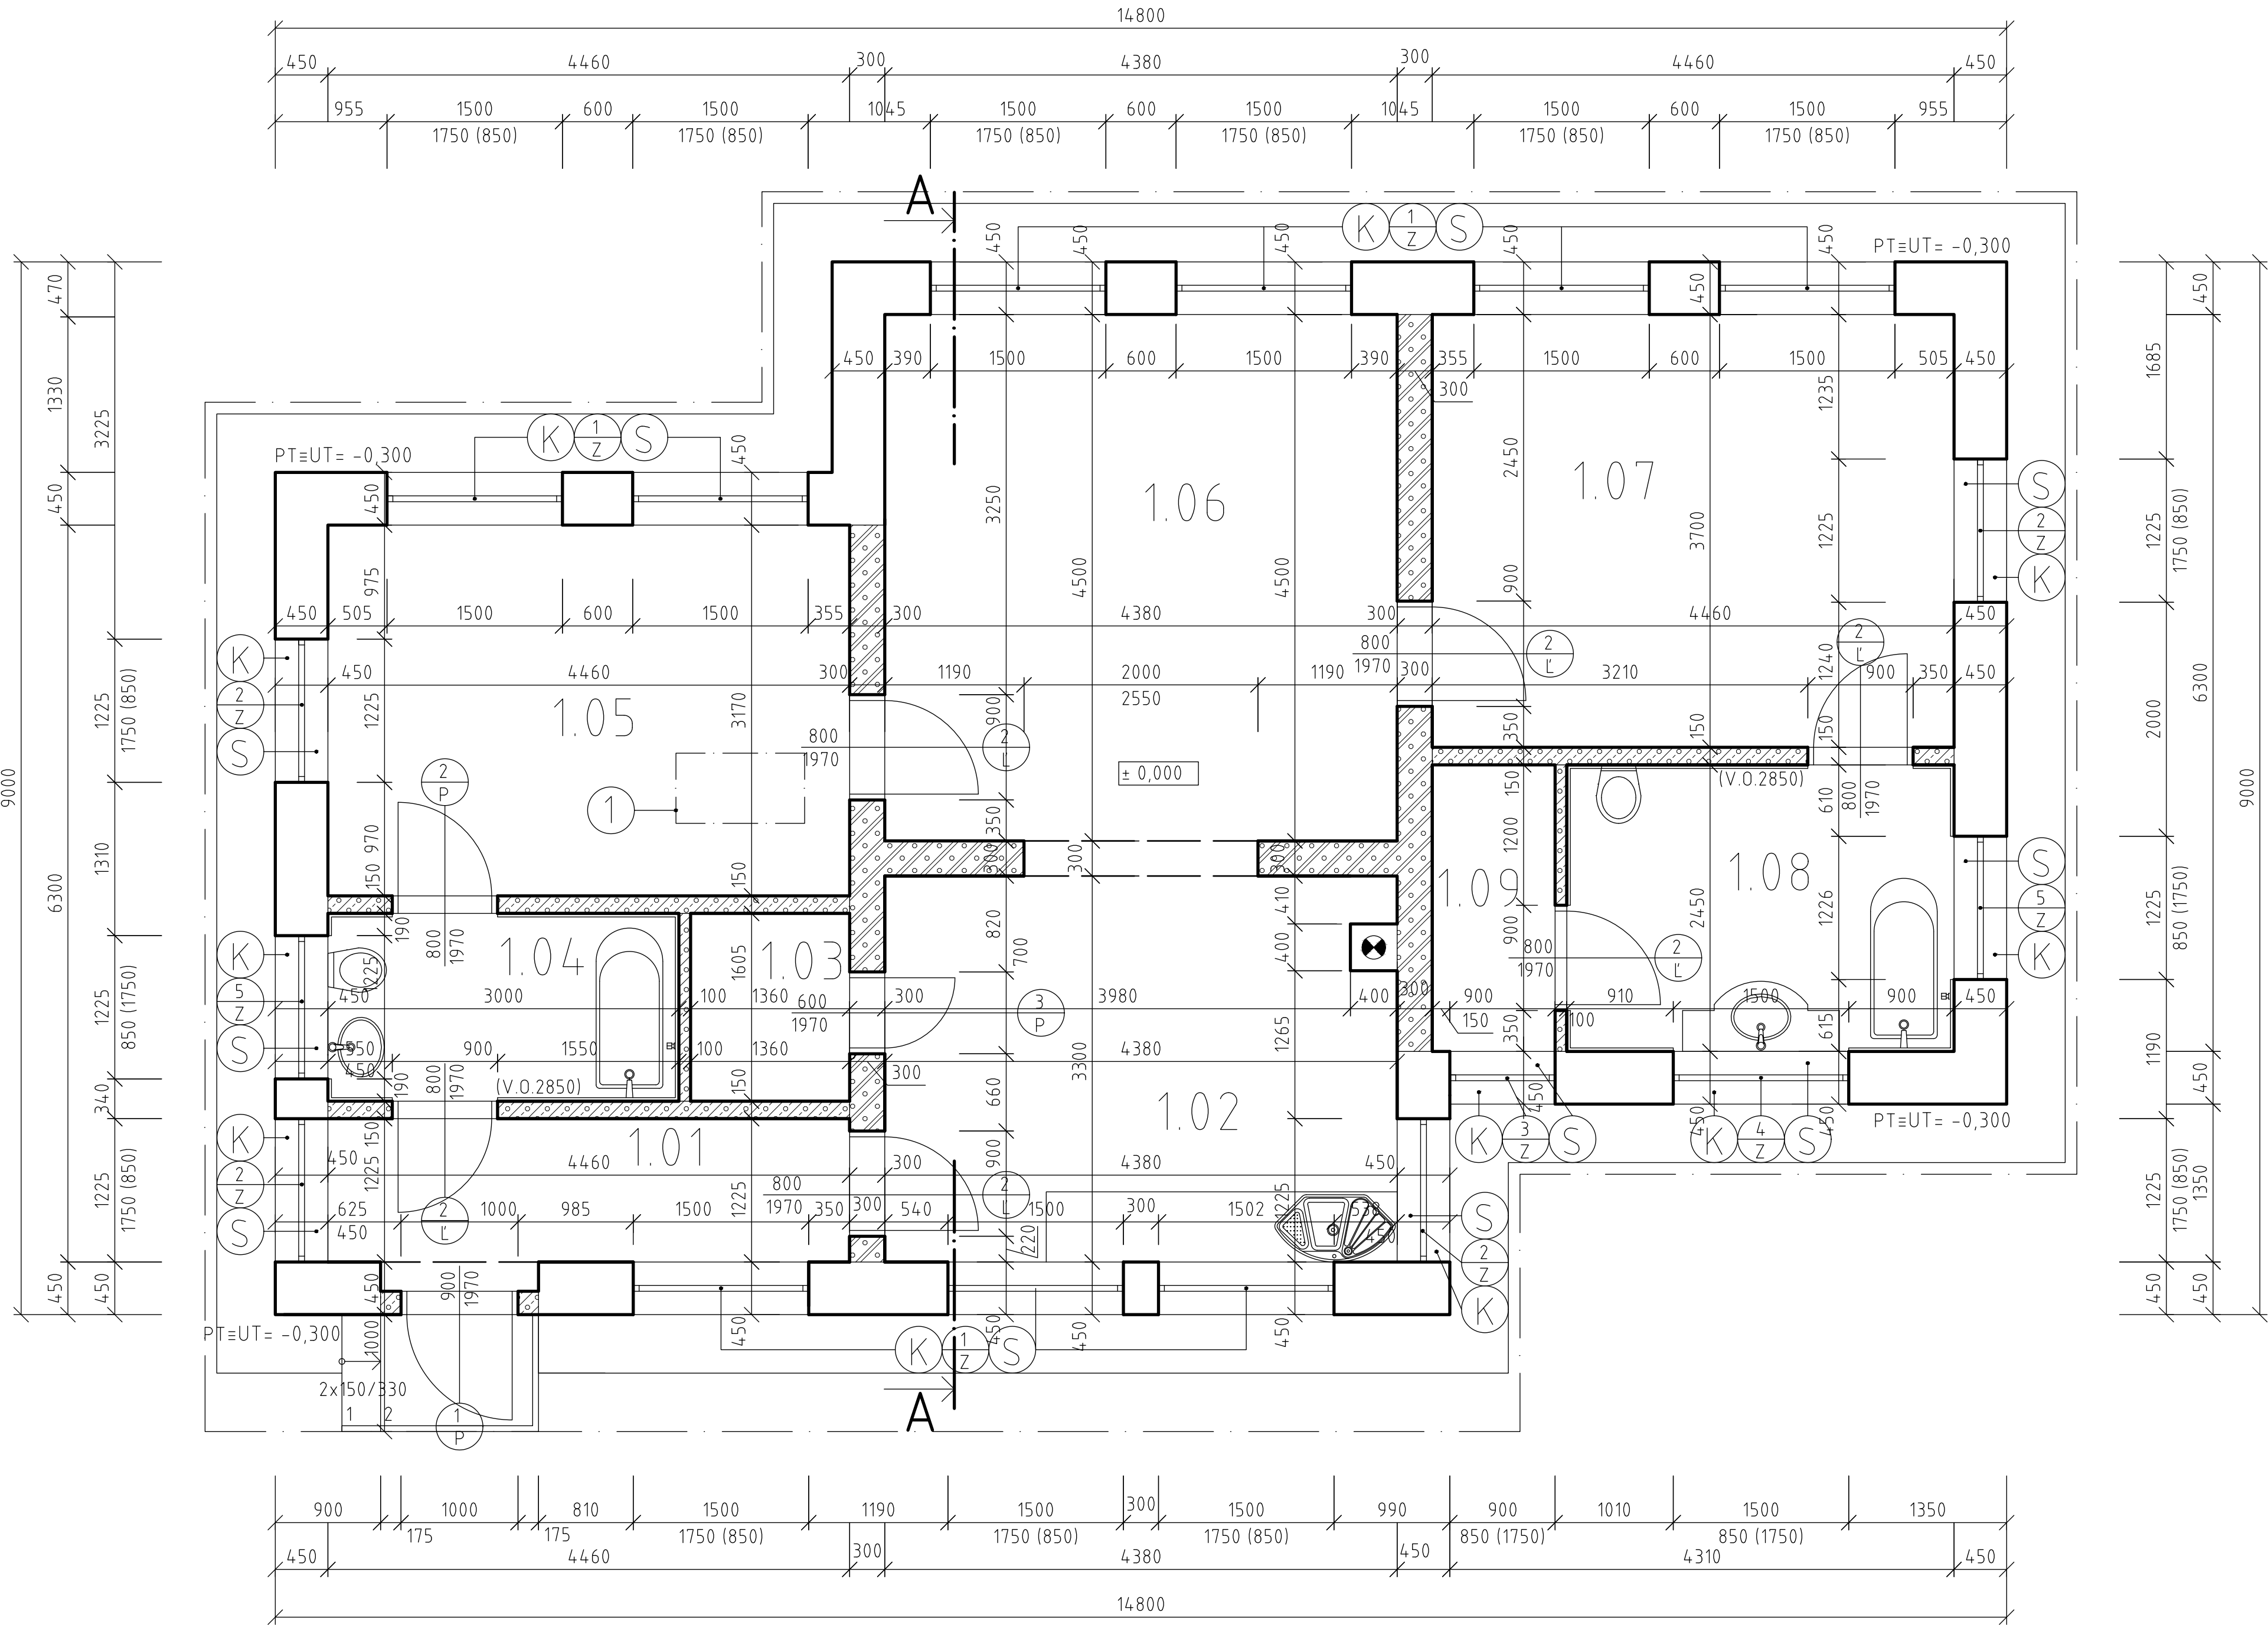


Legenda miestností

č.m.	ÚČEL MIESTNOSTÍ	PLOCHA m ²	PODLAHA	ÚPRAVA POVRCHOV	
				STENY	STROP
1.01	ZÁDVERIE	5,464	LIATA PODLAHA	SÁDROVÁ OMIETKA	SÁDROVÁ OMIETKA
1.02	KUCHYŇA	14,710	LIATA PODLAHA	KAMENNÝ OBKLAD	SÁDROVÁ OMIETKA
1.03	KOMORA	2,183	LIATA PODLAHA	SÁDROVÁ OMIETKA	SÁDROVÁ OMIETKA
1.04	KÚPEĽŇA + WC	4,780	BEZŠKÁROVÁ PODLAHA	SÁDROVÁ OMIETKA	SÁDROVÁ OMIETKA
1.05	DETSKÁ IZBA	14,138	LIATA PODLAHA	SÁDROVÁ OMIETKA	SÁDROVÁ OMIETKA
1.06	OBÝVACIA IZBA	19,710	LIATA PODLAHA	SÁDROVÁ OMIETKA	SÁDROVÁ OMIETKA
1.07	SPÁĽŇA	16,502	LIATA PODLAHA	SÁDROVÁ OMIETKA	SÁDROVÁ OMIETKA
1.08	KÚPEĽŇA + WC	8,120	BEZŠKÁROVÁ PODLAHA	KAMENNÝ OBKLAD	SÁDROVÁ OMIETKA
1.09	KOTOLŇA	2,573	LIATA PODLAHA	SÁDROVÁ OMIETKA	SÁDROVÁ OMIETKA

Legenda materiálov

- MURIVO OBVODOVÉ HR. 450 mm, ZO SUPERIZOLAČNÝCH TVÁRNIC LAMBDA YQ PDK (499x249x450) NA LEPIACU MALTU, 1,25 MPa
- MURIVO VNÚTORNÉ NOSNÉ HR.300 mm, Z TVÁRNIC YTONG UNIVERZAL PDK (300x249x599) NA MALTOVÉ LÔŽKO, 150 MPa
- MURIVO VNÚTORNÉ NENOSNÉ HR.150 A 100mm, Z TVÁRNIC YTONG KLASIK (150x249x599),(100x249x599) NA LEPIACU MALTU, 1,92MPa

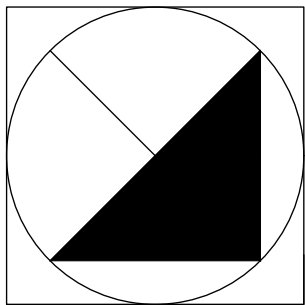

±0.000 ≡ 142.000 m.n.m.

ZODP. PROJ.	VYPRACOVAL	KRESLIL	KONTROLOVAL	SPŠ STAVEBNÁ A GEODETICKÁ DRIENOVÁ 35, BRATISLAVA	
ING. BREZÁK	BELANOVÁ	BELANOVÁ	ING. DRIENOVSKÁ		
KRAJ : BRATISLAVSKÝ INVESTOR : PRIEMSTAV a.s. NÁZOV AKCIE : RODINNÝ DOM DRUH VÝKRESU : PÔDORYS 1. N.P.				FORMÁT	6 A4
				DÁTUM	11. 2018
				ST PD	P
				Č. ZÁKAZKY	
				Č. KÓPIE	
				ARCH. Č.	
				MIERKA :	v.č. : A-1
				1:50	