


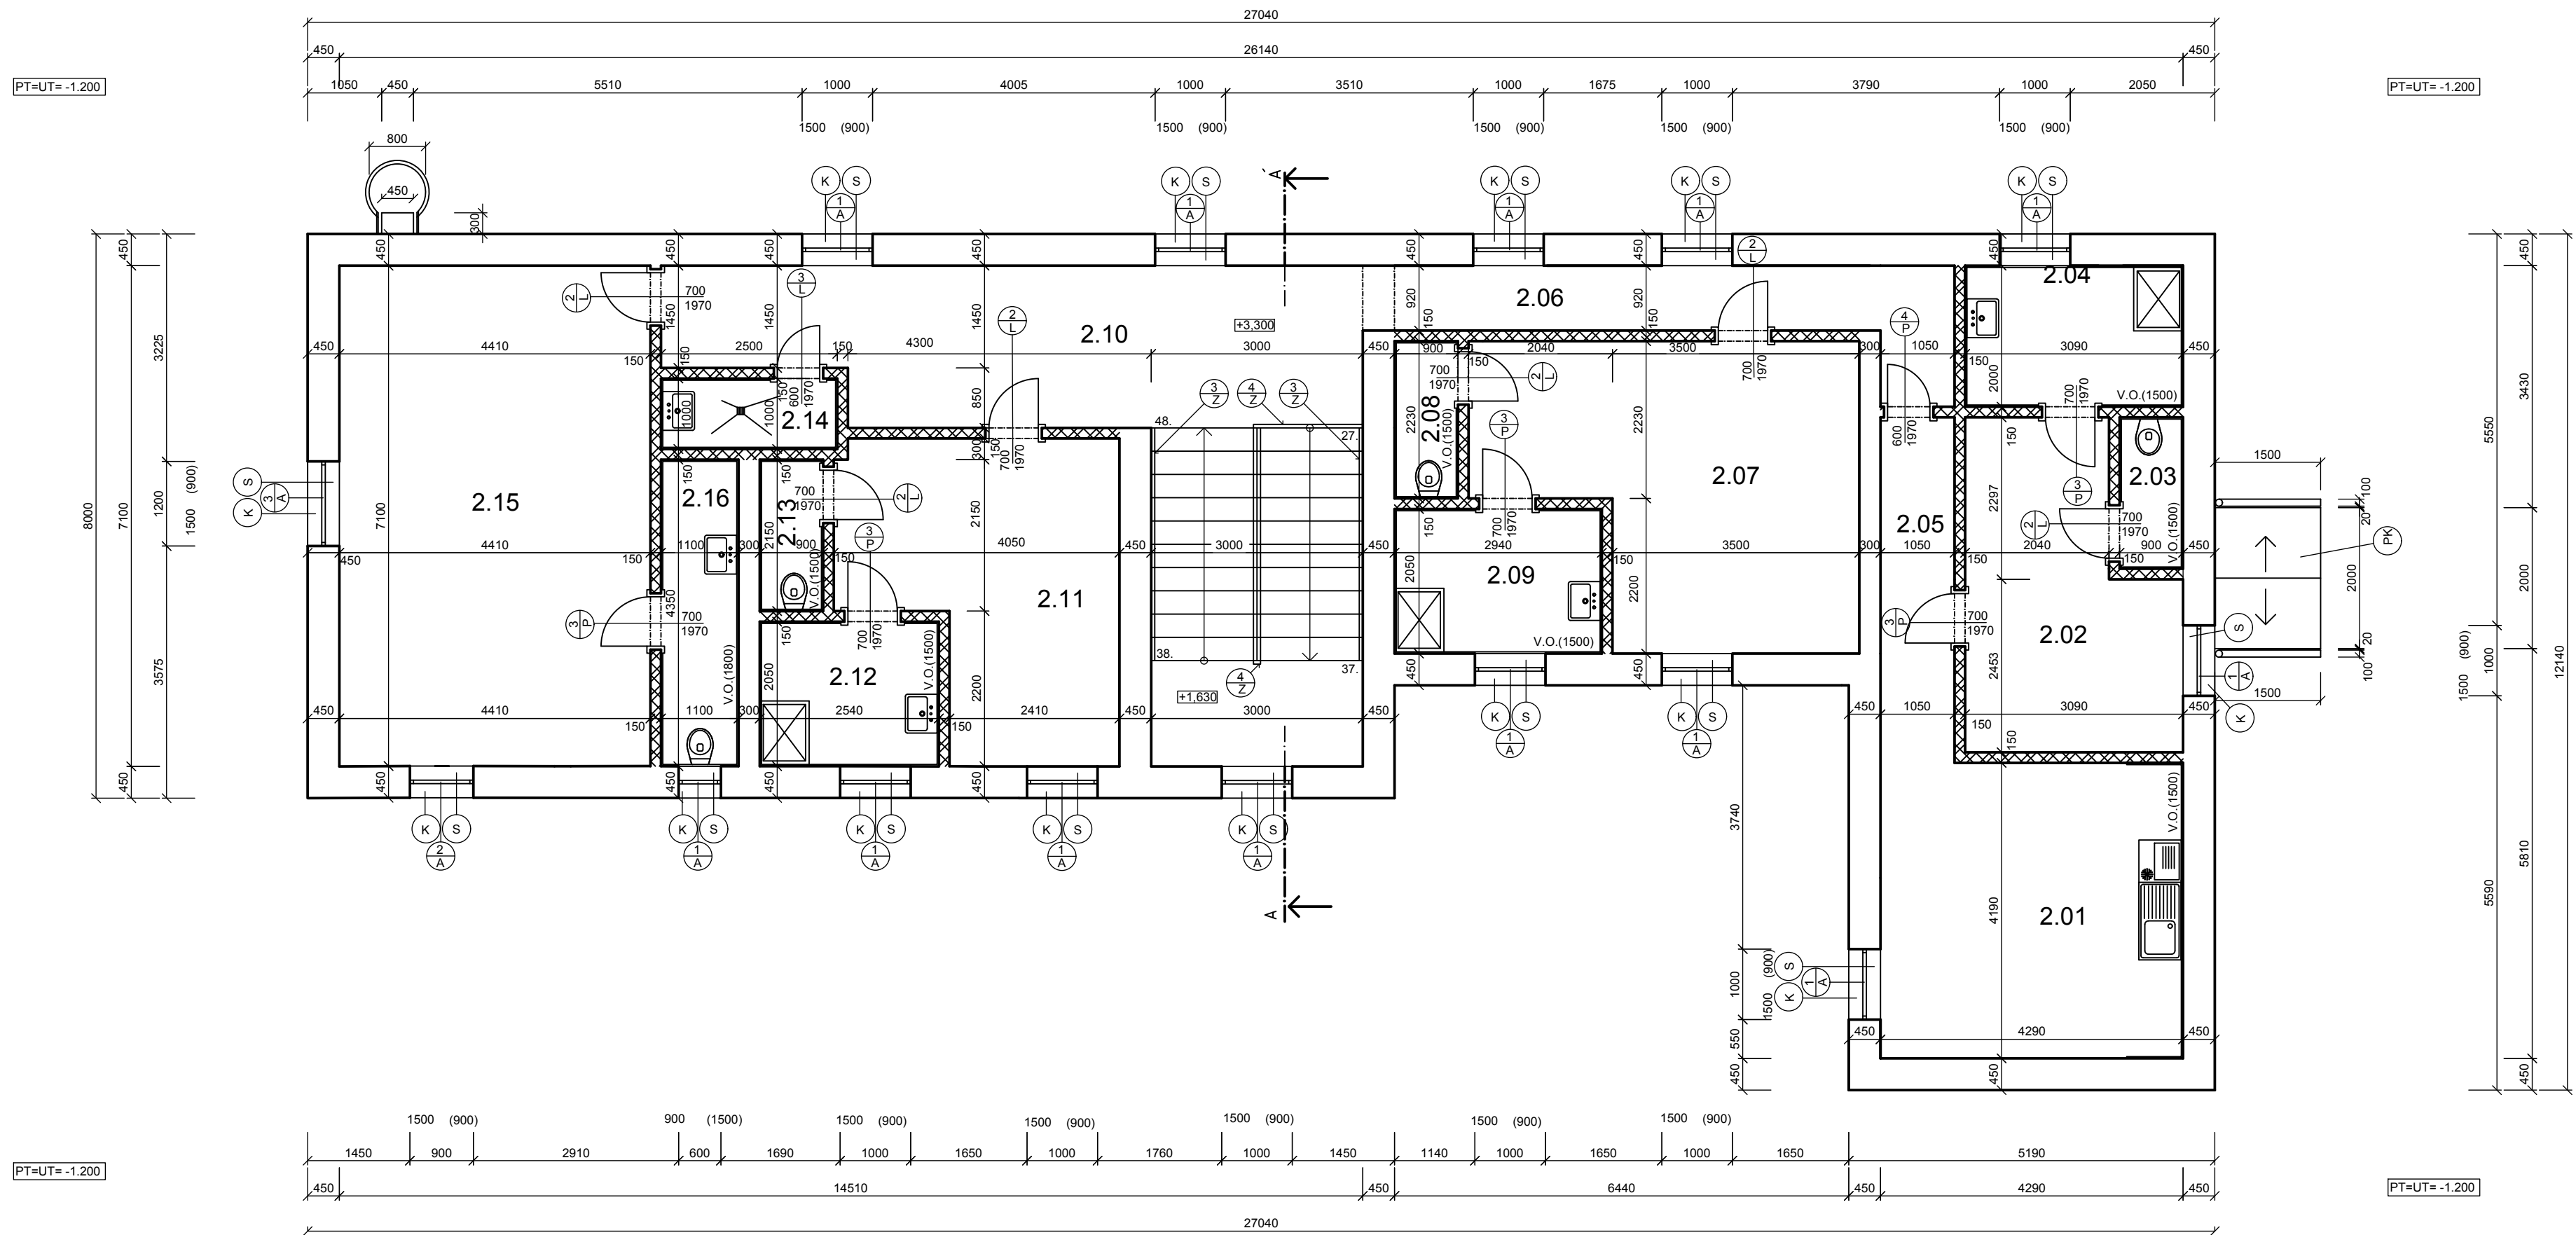

LEGENDA MIESTNOSTÍ

Č.M.	ÚČEL MIESTNOSTÍ	PLOCHA m²	PODLAHA	ÚPRAVA POVRCHOV	
				STENY	STROP
2.01	KUCHYŇA - IZBA	17,97	VLYSY	VÁP OM. KER. OBKLAD.	SÁDROKARTÓN
2.02	IZBA	12,26	VLYSY	VÁP OM. DREV. LIŠTA	SÁDROKARTÓN
2.03	WC - IZBA	1,93	KER. DLAŽBA	VÁP OM. KER. OBKLAD.	SÁDROKARTÓN
2.04	KÚPEĽŇA - IZBA	6,18	KER. DLAŽBA	VÁP OM. KER. OBKLAD.	SÁDROKARTÓN
2.05	CHODBA	5,14	VLYSY	VÁP OM. KER. OBKLAD.	SÁDROKARTÓN
2.06	CHODBA	7,2	POHLAD. BET.	VÁP OM. KER. OBKLAD.	SÁDROKARTÓN
2.07	IZBA	20,5	VLYSY	VÁP OM. DREV. LIŠTA	SÁDROKARTÓN
2.08	WC - IZBA	2,00	KER. DLAŽBA	VÁP OM. KER. OBKLAD.	SÁDROKARTÓN
2.09	KÚPEĽŇA - IZBA	6,02	KER. DLAŽBA	VÁP OM. KER. OBKLAD.	SÁDROKARTÓN
2.10	CHODBA	14,35	POHLAD. BET.	VÁP OM. KER. OBKLAD.	SÁDROKARTÓN
2.11	IZBA	15,15	VLYSY	VÁP OM. KER. OBKLAD.	SÁDROKARTÓN
2.12	KÚPEĽŇA - IZBA	5,21	KER. DLAŽBA	VÁP OM. KER. OBKLAD.	SÁDROKARTÓN
2.13	WC - IZBA	1,93	KER. DLAŽBA	VÁP OM. KER. OBKLAD.	SÁDROKARTÓN
2.14	UPRATOVAČKA - SKLAD	2,5	KER. DLAŽBA	VÁP OM. KER. OBKLAD.	SÁDROKARTÓN
2.15	KANCELÁRIA	30,87	VLYSY	VÁP OM. DREV. LIŠTA	SÁDROKARTÓN
2.16	WC - ZAMESTNANCI	4,73	KER. DLAŽBA	VÁP OM. KER. OBKLAD.	SÁDROKARTÓN

LEGENDA MATERIÁLOV


- MURIVO OBVODOVÉ, HR. 450 mm SO STREDNOU PEVNOSTOU,
Z TVÁRNIC YTONG YD P2-300(450x249x499),
NA LEPIELO YTONGS LEPIACÁ MALTA, P 25 MPa
- MURIVO, HR. 300,150,100 mm SO STREDNOU PEVNOSTOU,
Z YTONG TVÁRNIC P2-500 (150x249x599)
NA LEPIACU MALTU, P 25 MPa
- S

VID VÝPIS STOLÁRSKÝCH VÝROBKOV
- K

VID VÝPIS KLAMPIÁRSKÝCH VÝROBKOV
- Z

VID VÝPIS ZAMOČNÍCKÝCH PRÁC
- PK

ŽB MARKÍZA

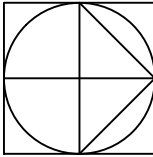

±0.000 ≡ 120 000 m.n.m.

ZODP. PROJ.	VYPRACOVAL	KRESLIL	KONTROLOVAL	SPS STAVEBNÁ A GEODETICKÁ	
ING. CIBULOVÁ	PIVKO			ING. CIBULOVÁ	
KRAJ - BRATISLAVSKÝ				FORMÁT	A1
INVESTOR : PRIEMSTAV a.s.				DATUM	20.12.2018
NÁZOV AKCIE :				ST. PO.	P
				Č. ZÁKAZKY	
				Č. KÓPIE	
				ARCH. Č.	
				MIERKA:	V.Č.:
DRUH VÝKRESU :				1:50	A-8
PÔDORYS 2. N.P.					