


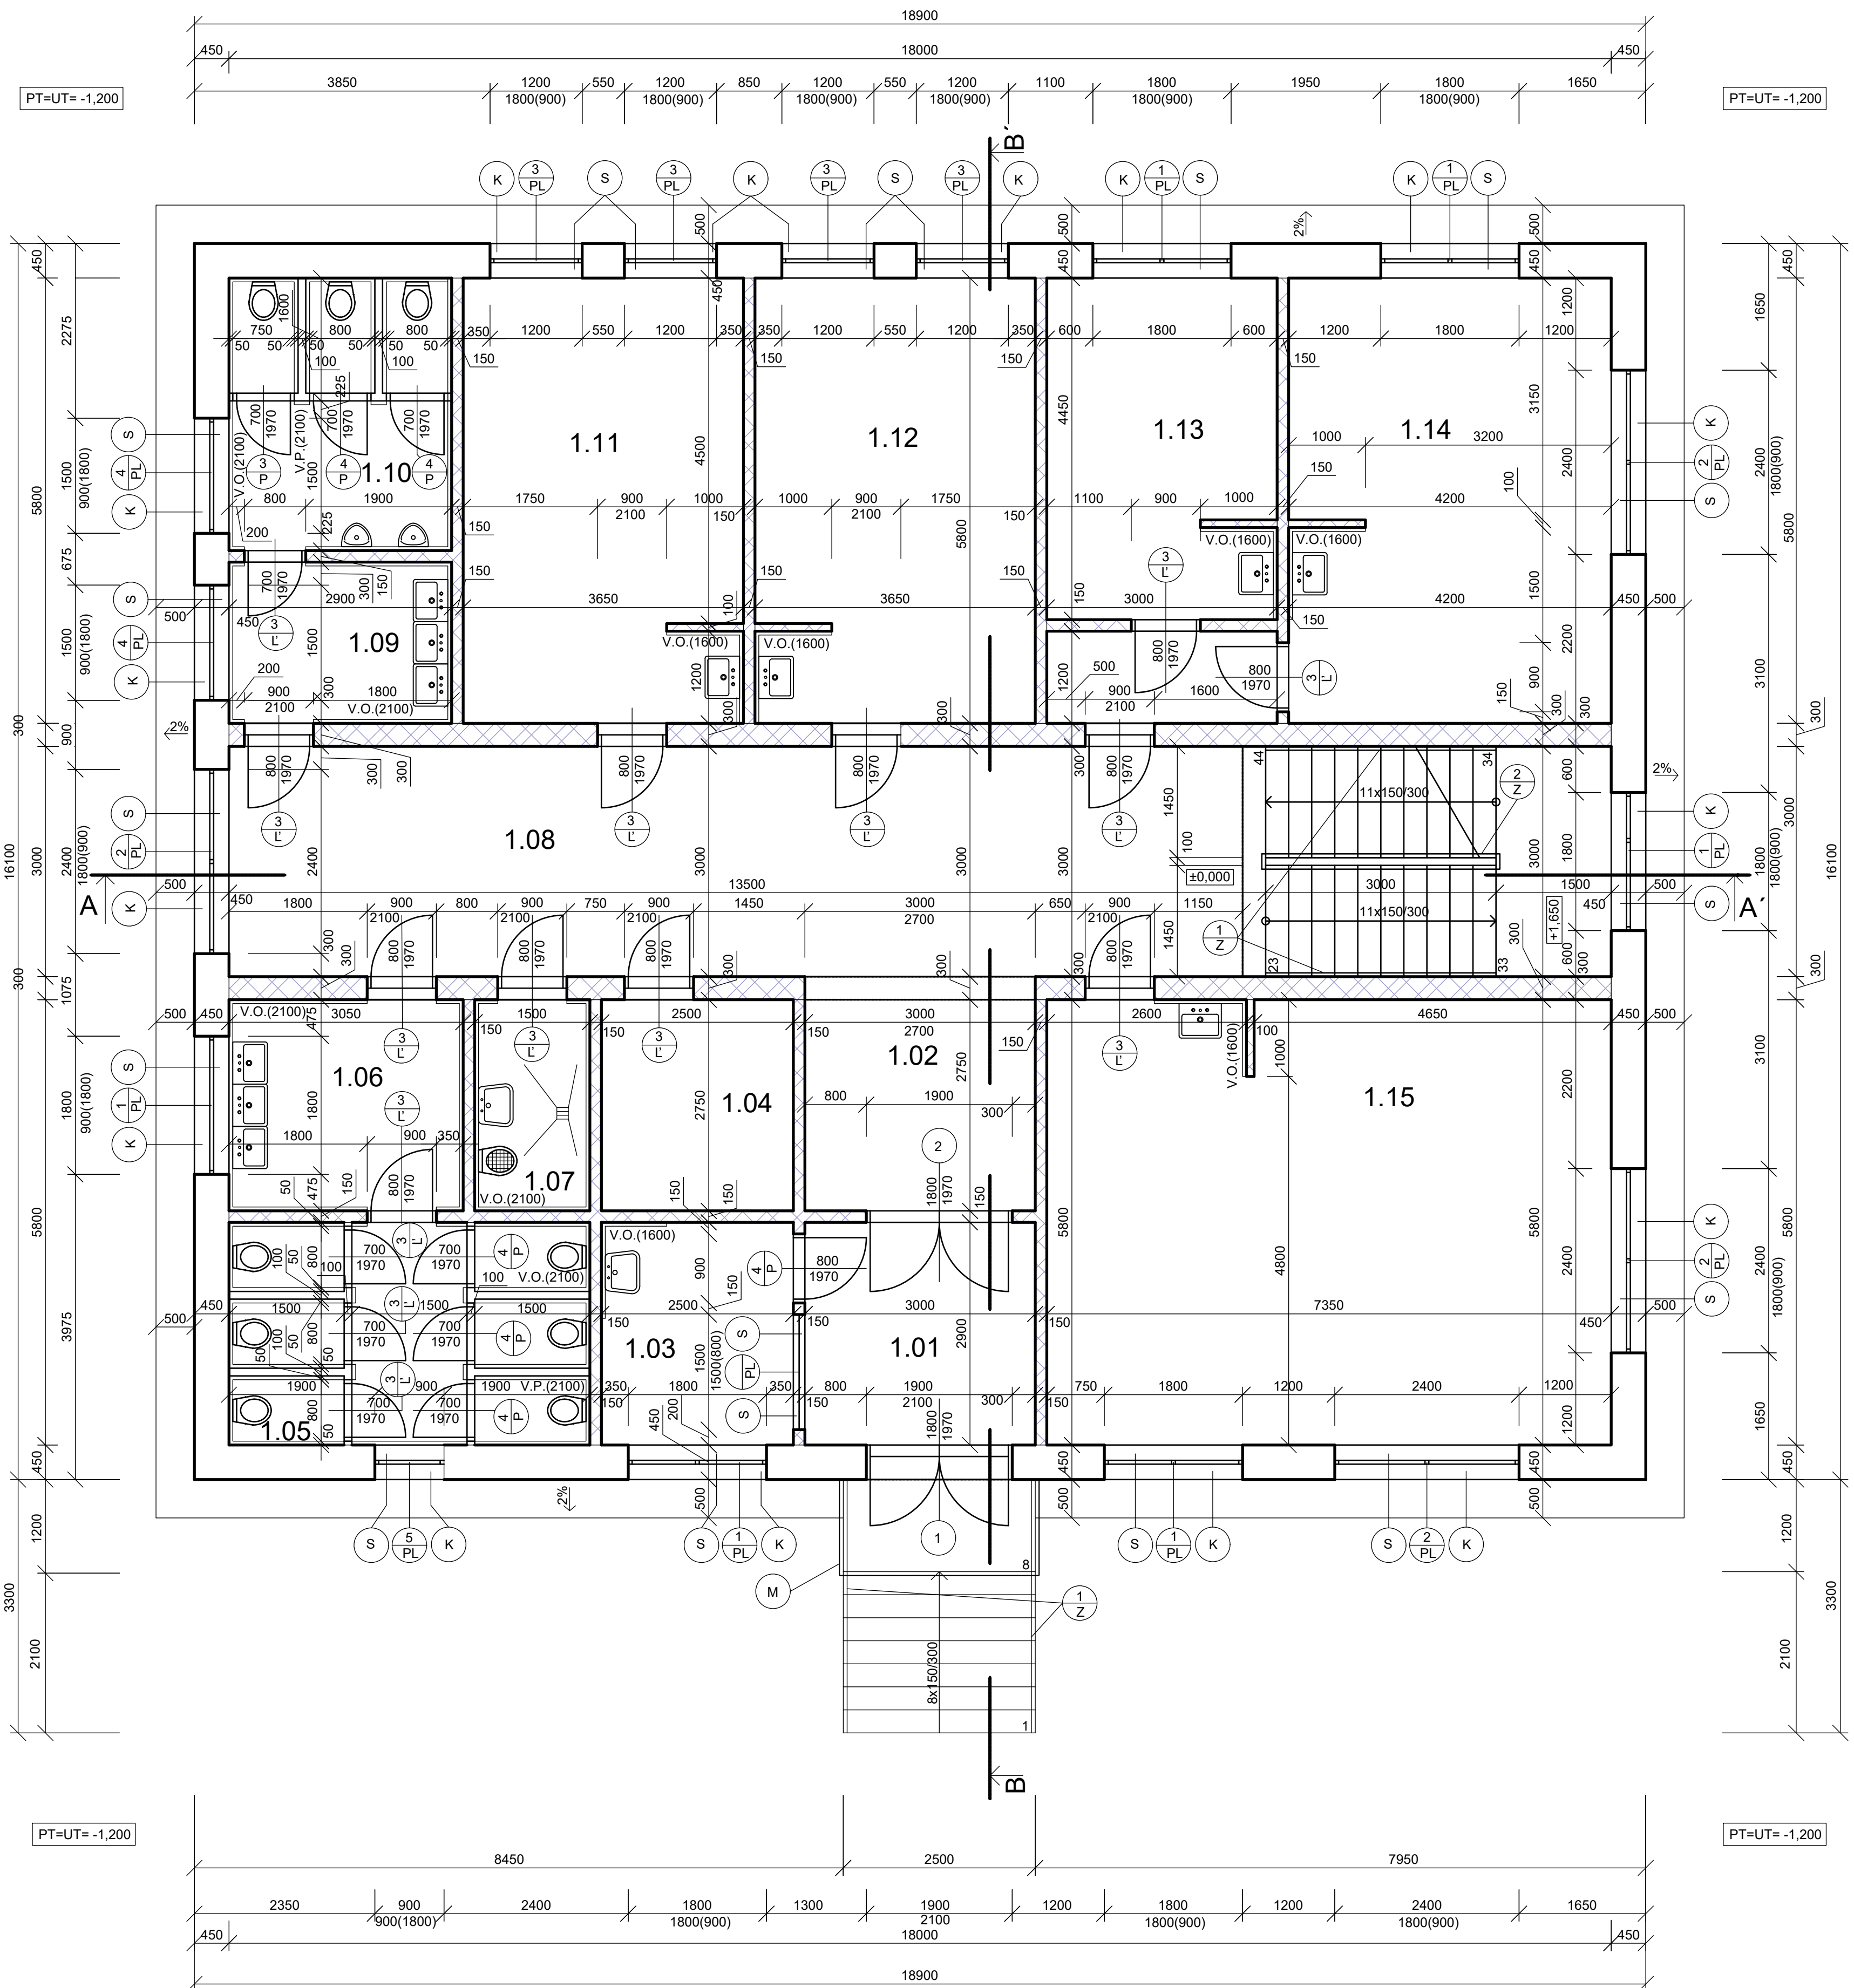

LEGENDA MIESTNOSTÍ


Č.M.	ÚČEL MIESTNOSTÍ	PLOCHA m²	PODLAHA	ÚPRAVA POVRCHOV	
				STENY	STROP
1.01	ZÁDVERIE	8,70	KERAMICKÁ DL.	VÁPENNÁ OM. KER. SOKEĽ	VÁPENNÁ OM.
1.02	CHODBA	8,25	KERAMICKÁ DL.	VÁPENNÁ OM. KER. SOKEĽ	VÁPENNÁ OM.
1.03	VRÁTNICA	7,25	KERAMICKÁ DL.	VÁPENNÁ OM. KER. SOKEĽ	VÁPENNÁ OM.
1.04	ARCHÍV	6,88	VINYLOVÁ PODLAHA		VÁPENNÁ OM.
1.05	WC ŽENY	13,63	KERAMICKÁ DL.	VÁPENNÁ OM. KER. SOKEĽ	VÁPENNÁ OM.
1.06	UMÝVAREŇ ŽENY	8,39	KERAMICKÁ DL.	VÁPENNÁ OM. KER. SOKEĽ	VÁPENNÁ OM.
1.07	MIESTNOSŤ PRE UPRATOVAČKU	4,13	KERAMICKÁ DL.	VÁPENNÁ OM. KER. SOKEĽ	VÁPENNÁ OM.
1.08	CHODBA + SCHODISKOVÝ PRIESTOR	54,00	KERAMICKÁ DL.	VÁPENNÁ OM. KER. SOKEĽ	VÁPENNÁ OM.
1.09	UMÝVAREŇ MUŽI	6,09	KERAMICKÁ DL.	VÁPENNÁ OM. KER. SOKEĽ	VÁPENNÁ OM.
1.10	WC MUŽI	10,30	KERAMICKÁ DL.	VÁPENNÁ OM. KER. SOKEĽ	VÁPENNÁ OM.
1.11	KANCELÁRIA	21,07	VINYLOVÁ PODLAHA		VÁPENNÁ OM.
1.12	KANCELÁRIA	21,07	VINYLOVÁ PODLAHA		VÁPENNÁ OM.
1.13	SEKRETARIÁT	13,25	VINYLOVÁ PODLAHA		VÁPENNÁ OM.
1.14	RIADITEĽŇA	24,26	VINYLOVÁ PODLAHA		VÁPENNÁ OM.
1.15	ZASADACIA MIESTNOSŤ	42,53	VINYLOVÁ PODLAHA		VÁPENNÁ OM.

LEGENDA MATERIÁLOV

- MURIVO OBVODOVÉ HR. 450 mm SO STREDNOU PEVNOSŤOU, Z TEHÁL POTORHERM 44 P+D (440x250x238), NA MVC, P 25 MPa
- MURIVO HR. 150 a 300 mm SO STREDNOU PEVNOSŤOU, Z TEHÁL POROTHERM 14 P+D (140x500x238) A POROTHERM 30 P+D (300x250x238) NA MVC, P 25MPa
- MURIVO HR. 100 mm SO STREDNOU PEVNOSŤOU Z TEHÁL POROTHERM (100X500X238), NA MVC, P 12 MPa

POZNÁMKY

- (Z) VIĎ VÝPIS ZÁMOČNÍKÝCH PRÁC
- (K) VIĎ VÝPIS KLAMPIARSKÝCH PRÁC
- (S) VIĎ VÝPIS STOLÁRSKÝCH VÝROBKOV
- (M) MARKÍZA GUTTA VORDACH HD

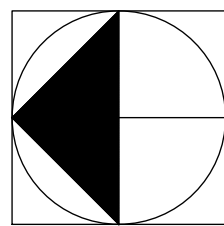

0.000 ≡ 142.000 m.n.m.

ZODP. PROJEKT.	VYPRACOVAL	KRESLIL	KONTROLOVAL	SPŠ STAVEBNÁ A GEODETICKÁ DRIENOVÁ 35, BRATISLAVA	
	PAVLO BODNAR	PAVLO BODNAR	ING. OVEČKOVÁ		
KRAJ: BRATISLAVSKÝ				FORMÁT	8x A4
INVESTOR: PRIEMSTAV A.S.				DÁTUM	10.2021
NÁZOV AKCIE:				ST PD	P
				Č. ZÁKAZKY	
				Č. KÓPIE	
				ARCH. Č.	
DRUH VÝKRESU:				MIERKA:	V. Č. :
PÔDORYS 1.NP				1:50	A-6