


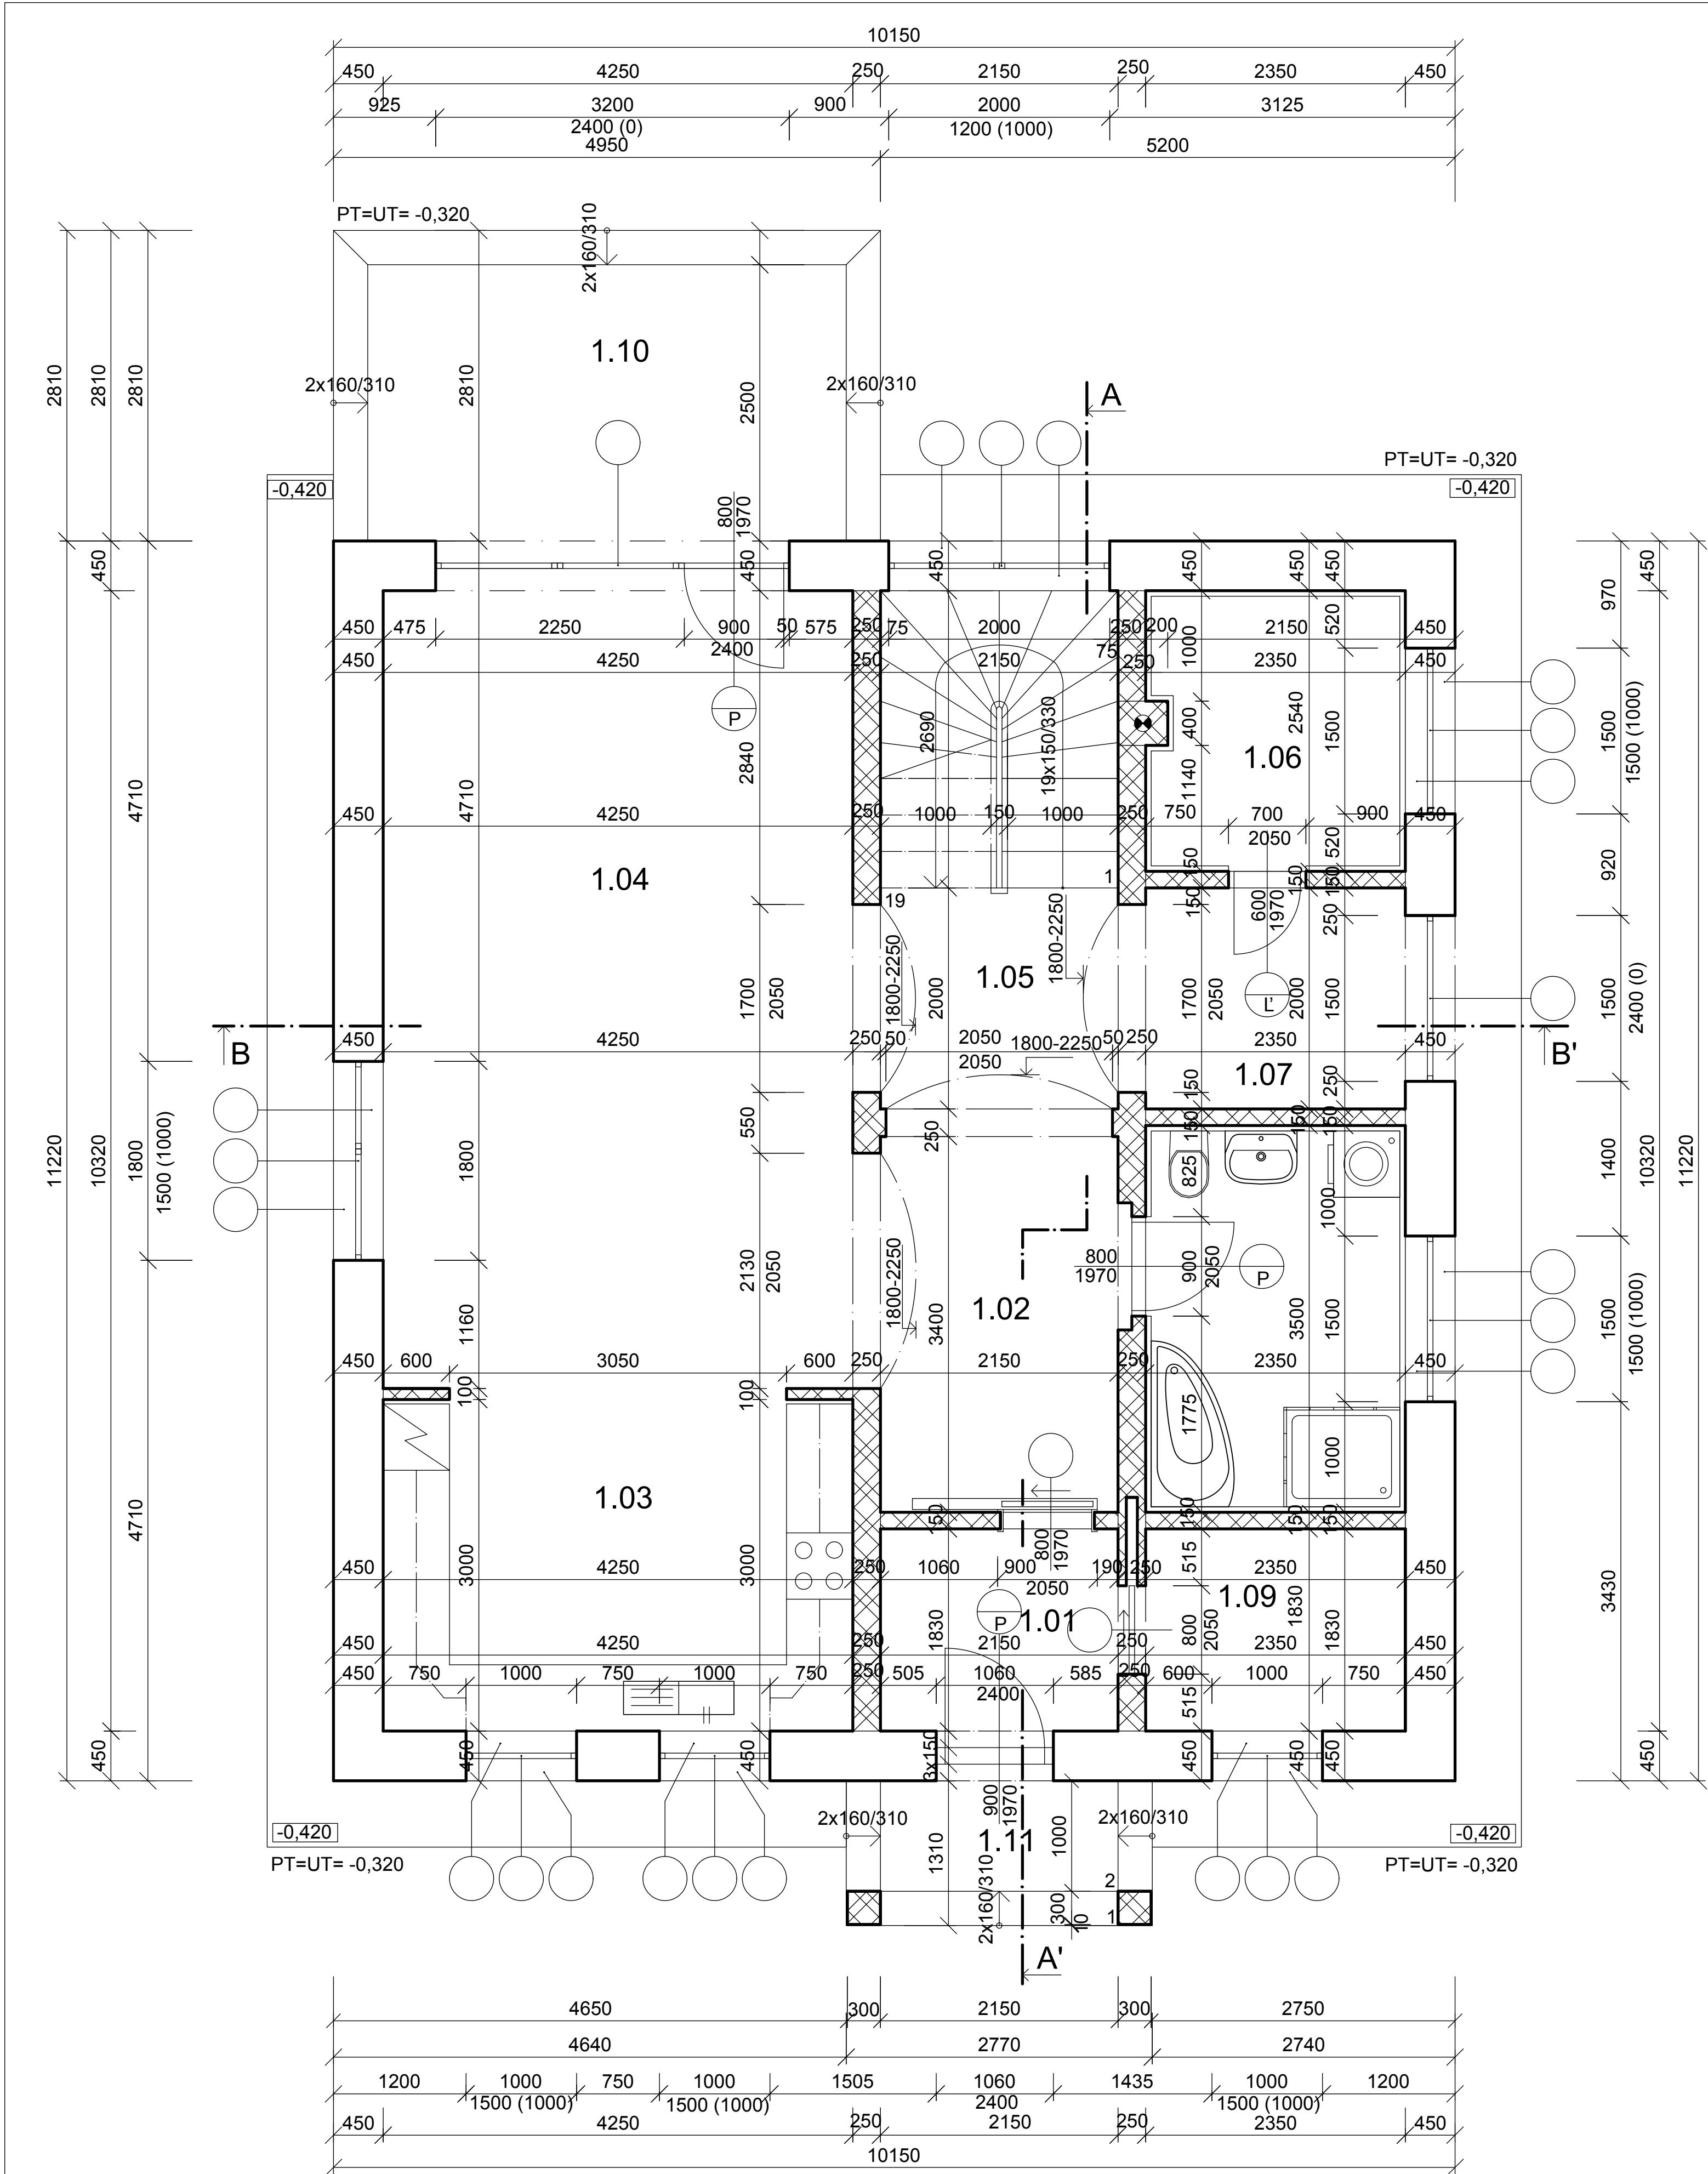


LEGENDA MIESTNOSTÍ

Č.M.	ÚČEL MIESTNOSTÍ	PLOCHA m²	PODLAHA	ÚPRAVA POVRCHOV	
				STENY	STROP
1.01	ZÁDVERIE	3.935	KERAMICKÁ DL.	VÁP OM. KER. SOKEĽ	VÁPENNÁ OM.
1.02	CHODBA	7.310	DREVENNÉ PARKETY	VÁP OM. KER. SOKEĽ	VÁPENNÁ OM.
1.03	KUCHYŇA	13.055	KERAMICKÁ DL.	VÁP OM. KER. SOKEĽ	VÁPENNÁ OM.
1.04	OBÝVACIA IZBA	30.685	DREVENNÉ PARKETY	VÁP OM. DREV. LIŠTA	VÁPENNÁ OM.
1.05	CHODBA + SCHODISKO	10.087	DREVENNÉ PARKETY	VÁP OM. KER. SOKEĽ	VÁPENNÁ OM.
1.06	TECHNICKÁ MIESTNOSŤ	5.889	KERAMICKÁ DL.	VÁP OM. KER. OBKLAD	VÁPENNÁ OM.
1.07	CHODBA	4.700	DREVENNÉ PARKETY	VÁP OM. KER. SOKEĽ	VÁPENNÁ OM.
1.08	KÚPEĽŇA	8.225	KERAMICKÁ DL.	VÁP OM. KER. OBKLAD	VÁPENNÁ OM.
1.09	ŠATNÍK	4.301	DREVENNÉ PARKETY	VÁP OM. DREV. LIŠTA	VÁPENNÁ OM.
1.10	TERASA	13.910	KERAMICKÁ DL.	VÁP OM. KER. OBKLAD	VÁPENNÁ OM.
1.11	ZÁVETRIE	3.629	KERAMICKÁ DL.	VÁP OM. KER. OBKLAD	VÁPENNÁ OM.

LEGENDA MATERIÁLOV

- MURIVO OBVODOVÉ HR. 450 mm SO STREDNOU PEVNOSŤOU, Z TEHÁL POTOHERM 44 P+D (440x250x238), NA MALTU VAPENNOCEMENTOVÚ, P 25 MPa
- MURIVO HR. 250 mm S VYSOKOU PEVNOSŤOU, Z TEHÁL POROTHERM 25 AKU Z (250x330x238 mm) NA MVC, P 25MPa
- MURIVO HR 150 mm SO STREDNOU PEVNOSŤOU, Z TEHÁL POROTHERM 14 PROFÍ (140x500x249 mm) A TEHÁL POROTHERM 8 PROFÍ (80x500x49 mm) NA MALTU CEMENTOVÚ 33MPa

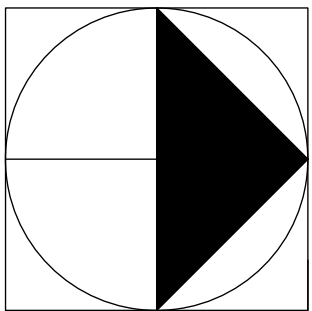

±0.000 ≡ 142.000 m.n.m.

ZODP. PROJ.	VYPRACOVAL	KRESLIL	KONTROLOVAL	SPŠ STAVEBNÁ A GEODETICKÁ DRIEŇOVÁ 35, BRATISLAVA	
MODROCZKÁ	MODROCZKÁ	MODROCZKÁ	ING. DRIENOVSKÁ		
KRAJ : BRATISLAVSKÝ				FORMÁT	6 A4
INVESTOR : PRIEMSTAV a.s.				DÁTUM	04.2019
NÁZOV AKCIE :				ST PD	P
RODINNÝ DOM				Č. ZÁKAZKY	
				Č. KÓPIE	
				ARCH. Č.	
DRUH VÝKRESU :				MIERKA :	v.č. :
PÔDORYS 1. N.P.				1:50	A-7